
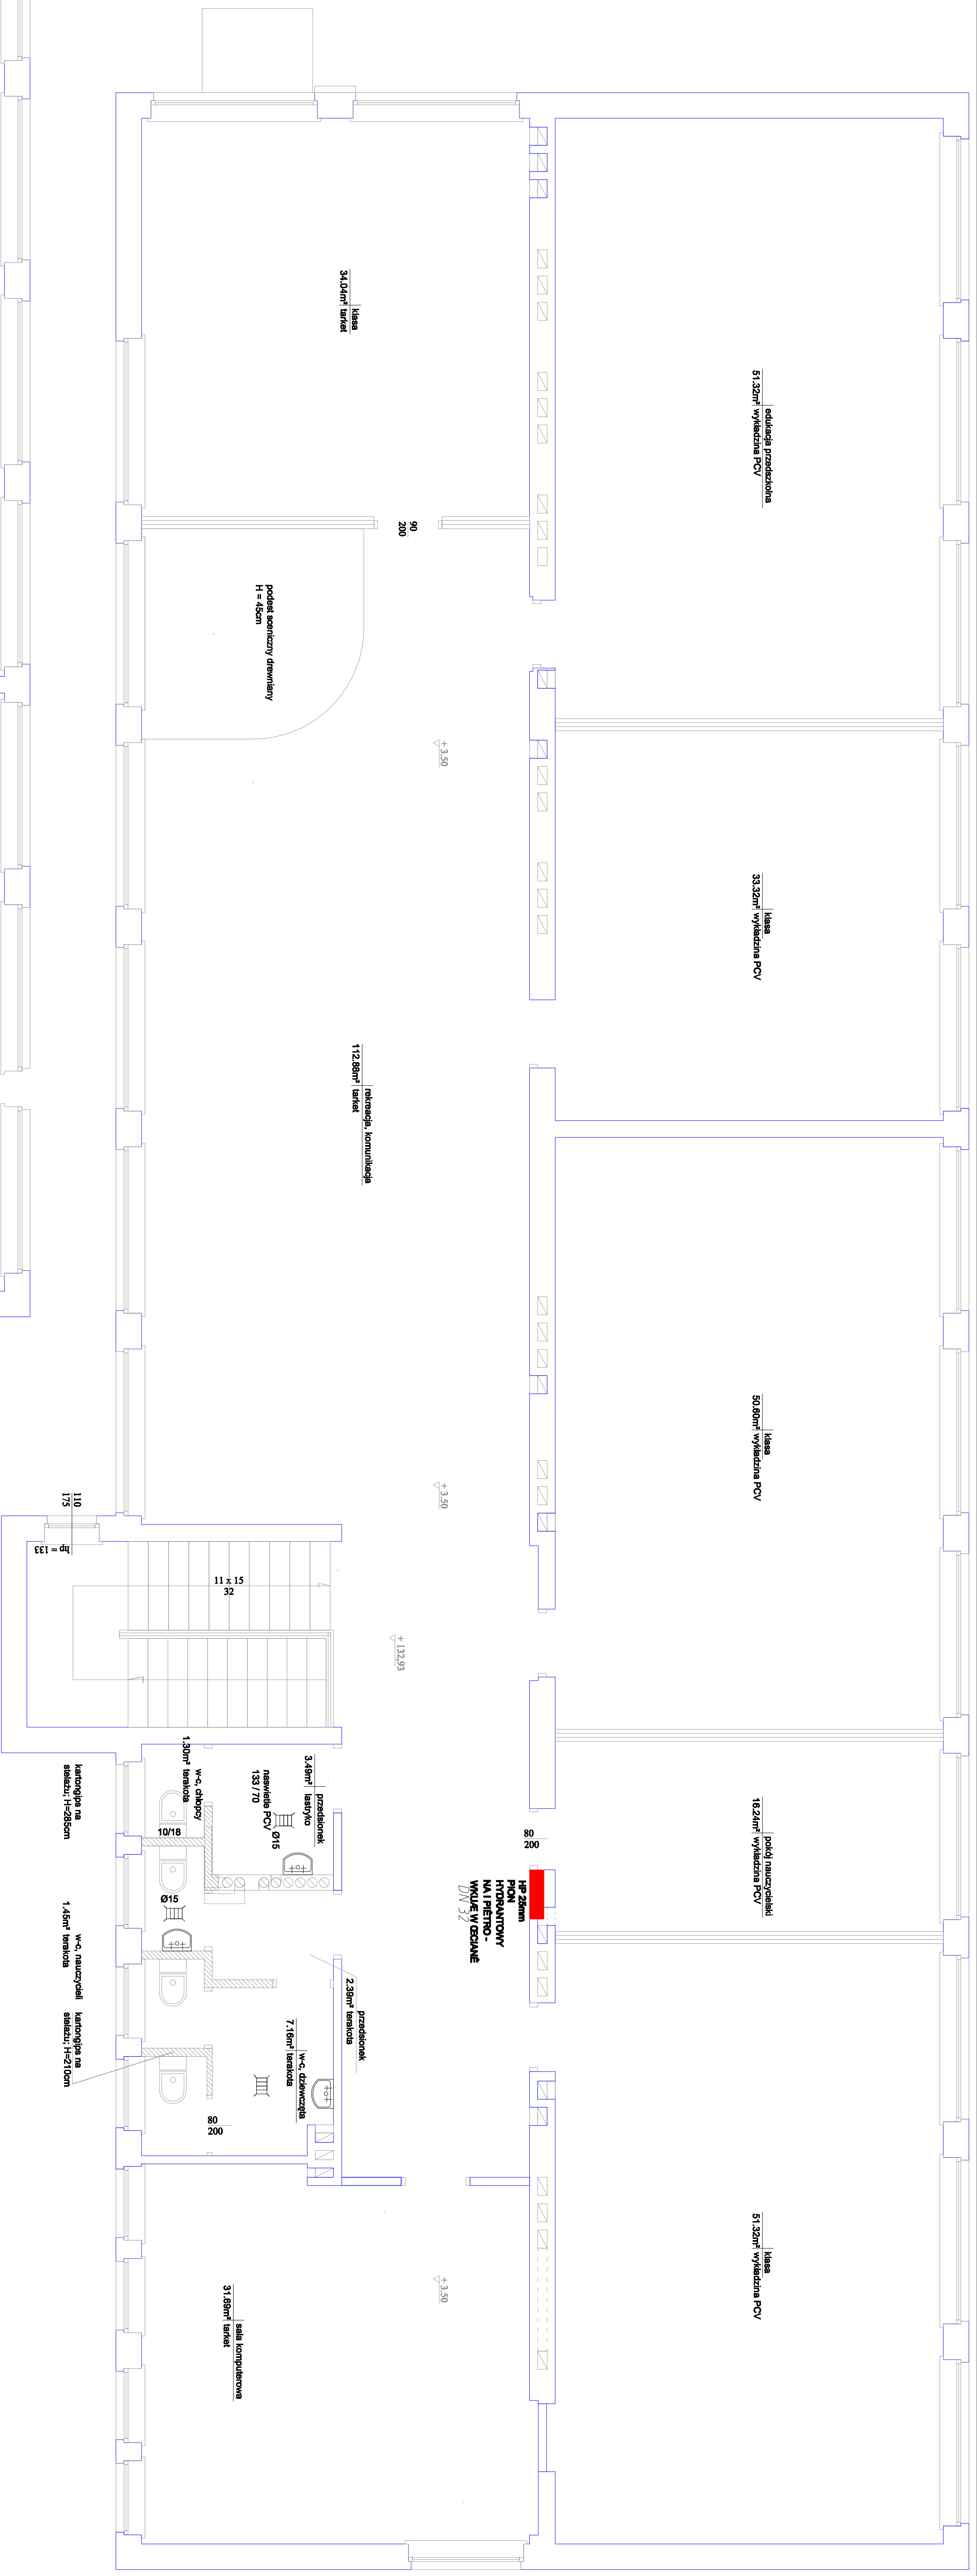


RZUT PIĘTRA - HYDRANT P.POŻ

skala 1 : 50

RZUT PARTERU - HYDRANT P.POŻ

skala 1 : 50

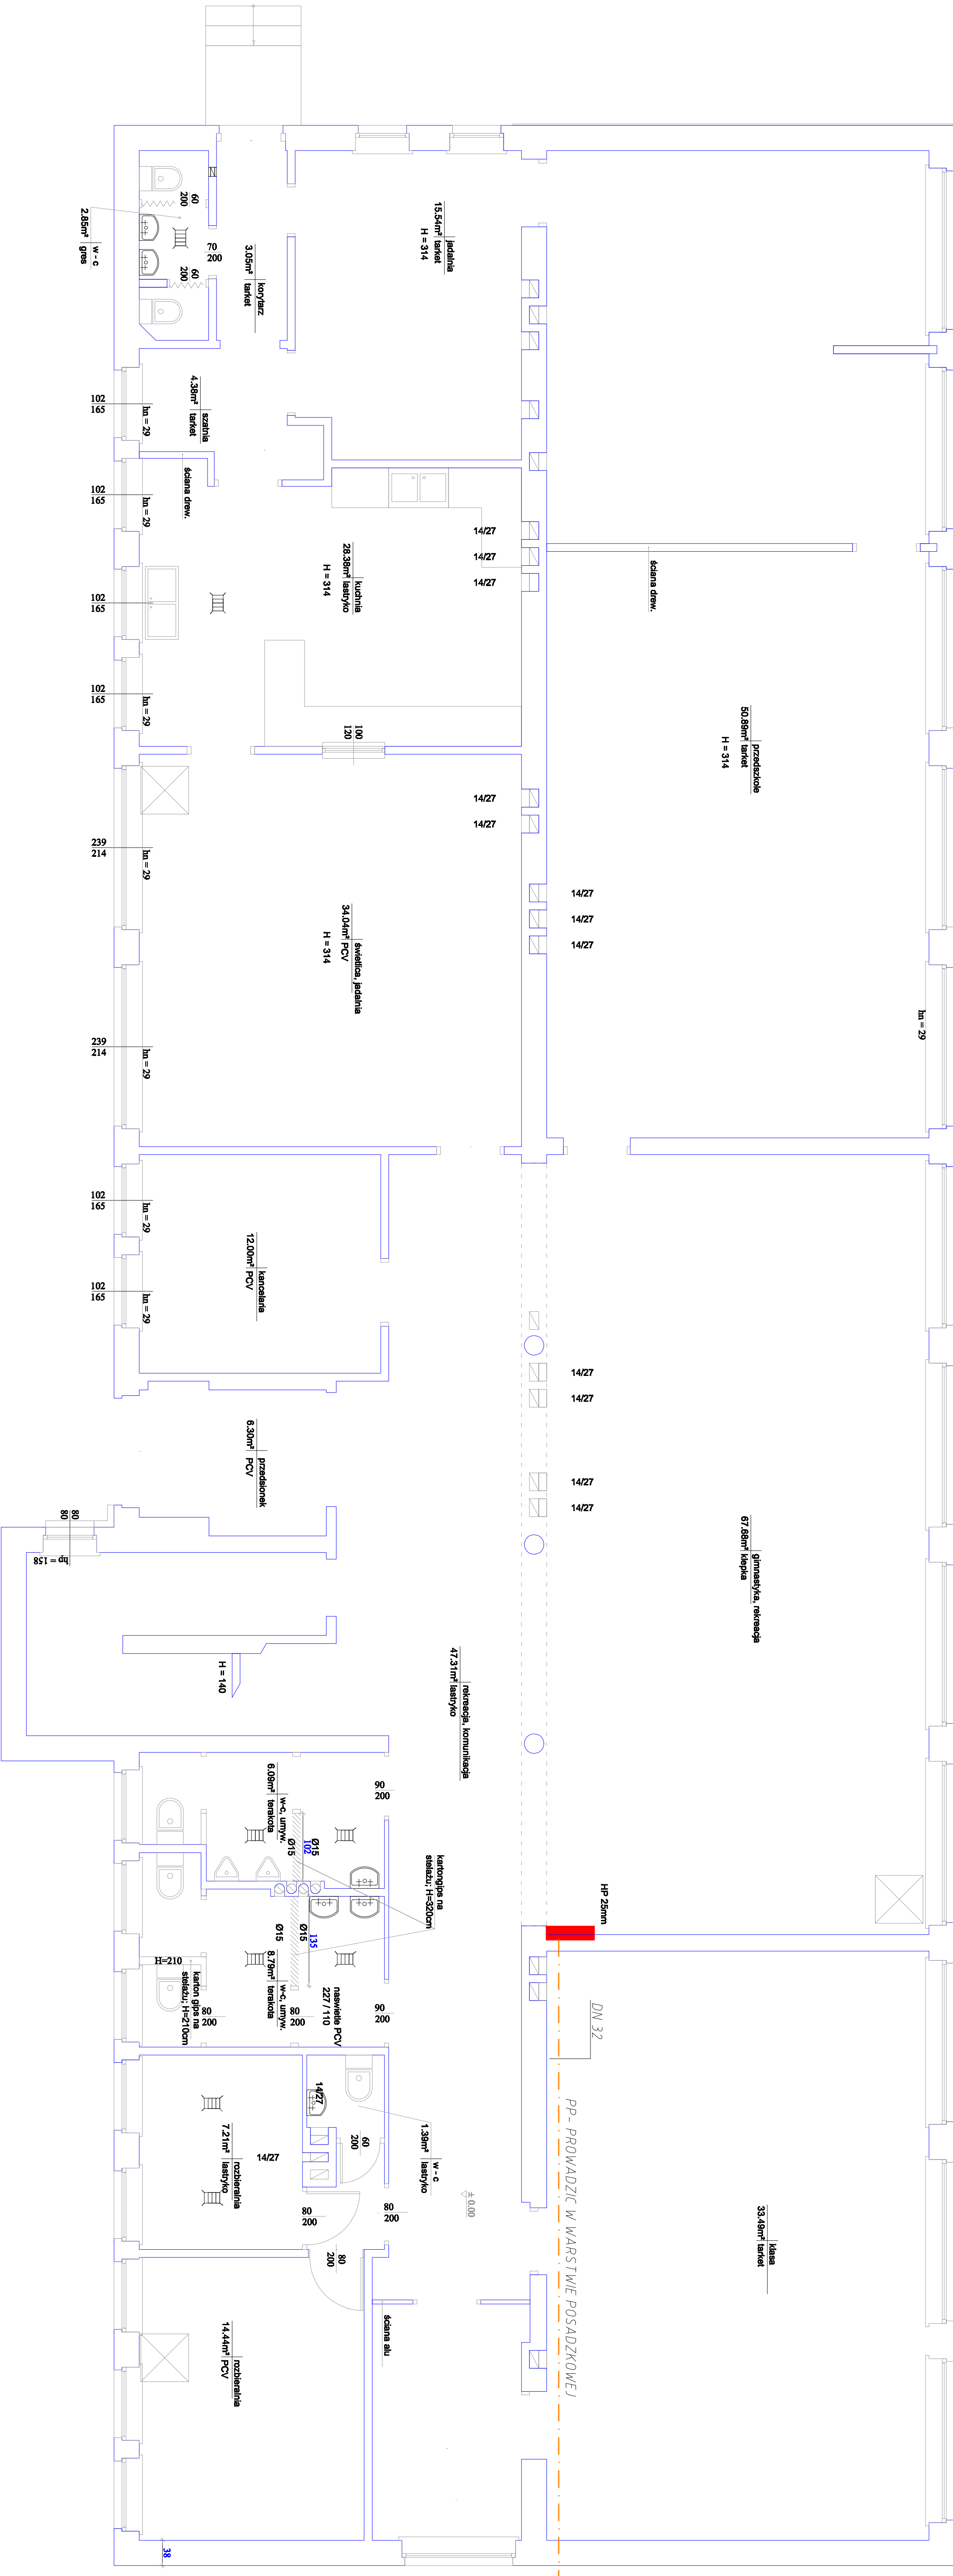

Projektant:	BIURO ARCHYTEKTONICZNO-KONSTRUKCYJNE "ANBUD" s.c., MIEDZYBORÓW, ul. Pomiatowskiego 3		
Tytuł rys.:	PROJEKT BUDOWLANY SALI GIMNASTYCZNEJ Z ZAPLECZEM		
Investor:	TRZCIANNIA GMINA NOWY KAWĘCZYN, dz. nr 65/1, 65/2		
Objekt:	URZĄD GMINY W NOWYM KAWĘCZYNIE		
Typ rys.:	RZUT PARTERU -		
Projektant:	mgr inż. Marcin Łaska		
upr. LOD/1625/POOS/11	mgr inż. Tomasz Gręjszczak		
upr. LOD/0967/POOS/08	upr. LOD/0967/POOS/08		