


RZUT DACHU
skala 1 : 100

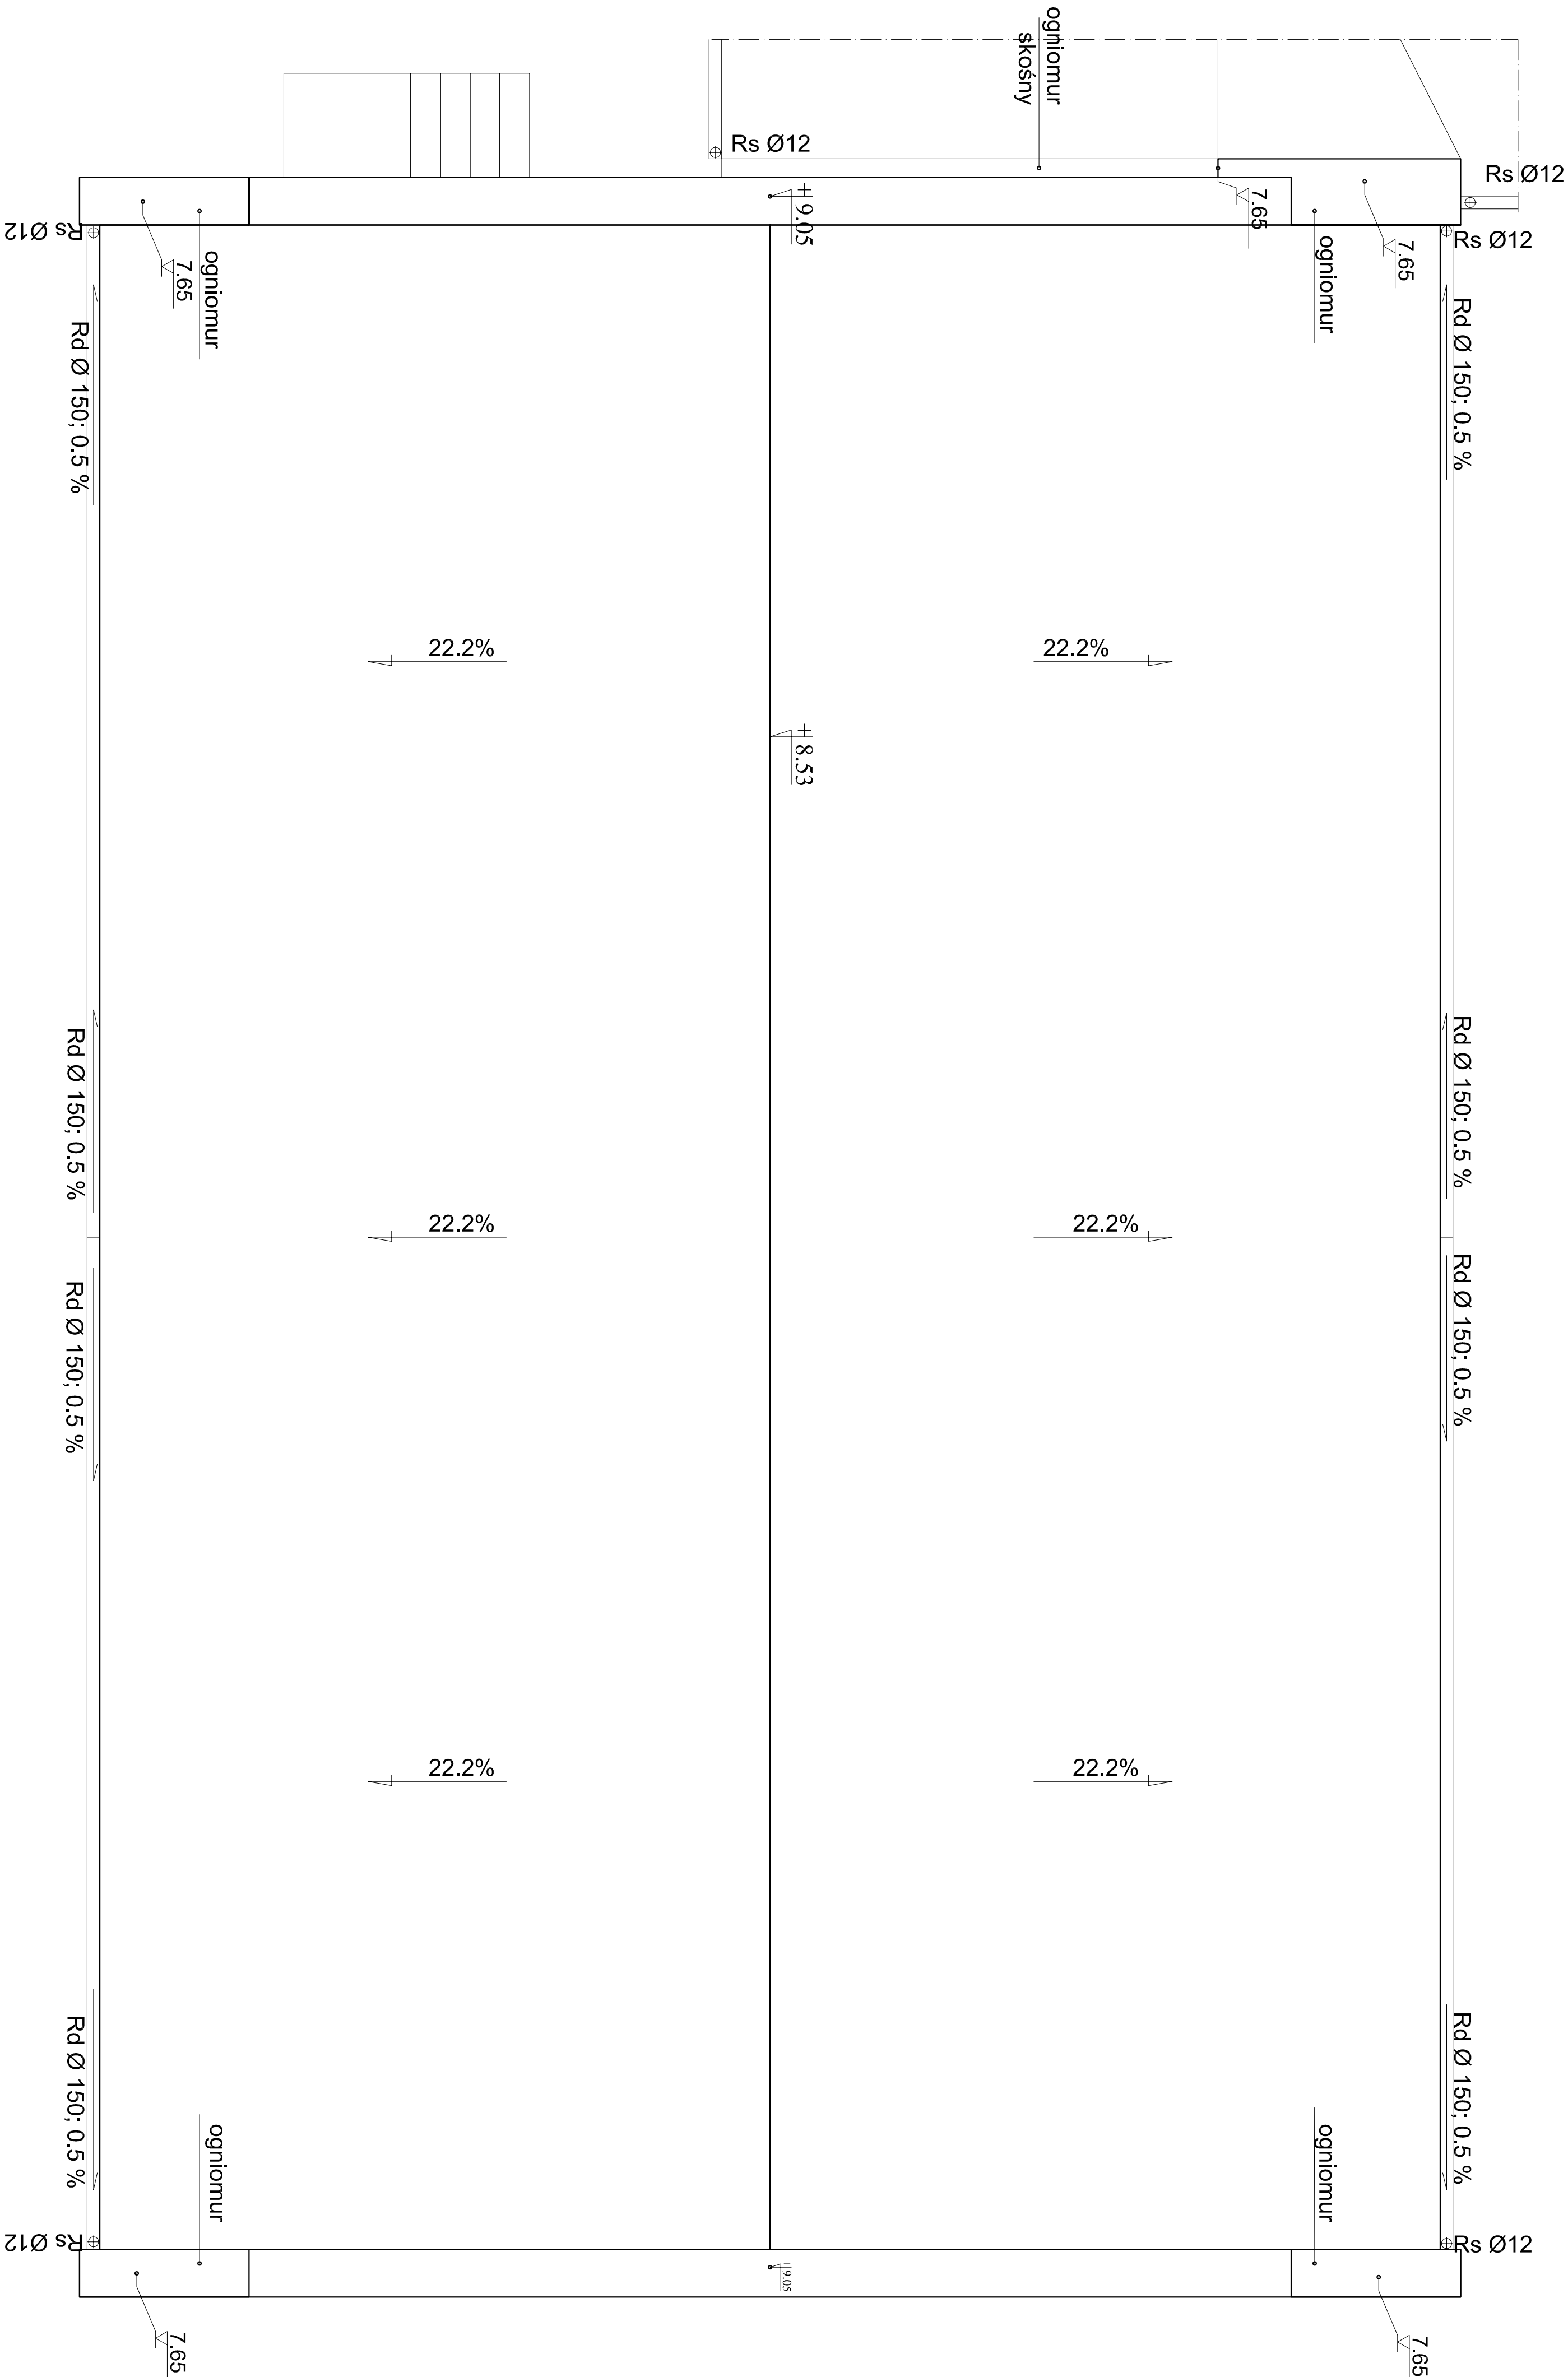

Projektant:	BIURO ARCHITEKTONICZNO - KONSTRUKCYJNE " ANBUD " S.C. ; MIEDZYBORÓW, ul. Poniatowskiego 3		
Temat opracowania:	PRZEBUDOWA I ROZBUDOWA BUDYNKU SZKOŁY PODSTAWOWEJ W TRZCIANNIE O SALĘ GIMNASTYCZNĄ Z ZAPLECZEM ORAZ BUDOWA ZBIORNIKA NA NIECZYSTOŚCI PŁYNNE		
Lokalizacja:	TRZCIANNA GMINA NOWY KAWĘCZYŃ, dz. nr 65/1, 65/2		
Inwestor:	URZĄD GMINY W NOWYM KAWĘCZYNIE	Nr rys. : A - 11	
Tytuł rys.:	RZUT DACHU SALI GIMNASTYCZNEJ	Skala: 1 : 100	
Projektant :		XI . 2012	
Projektant :		Projektant :	