


RZUT PIĘTRA
skala 1 : 50

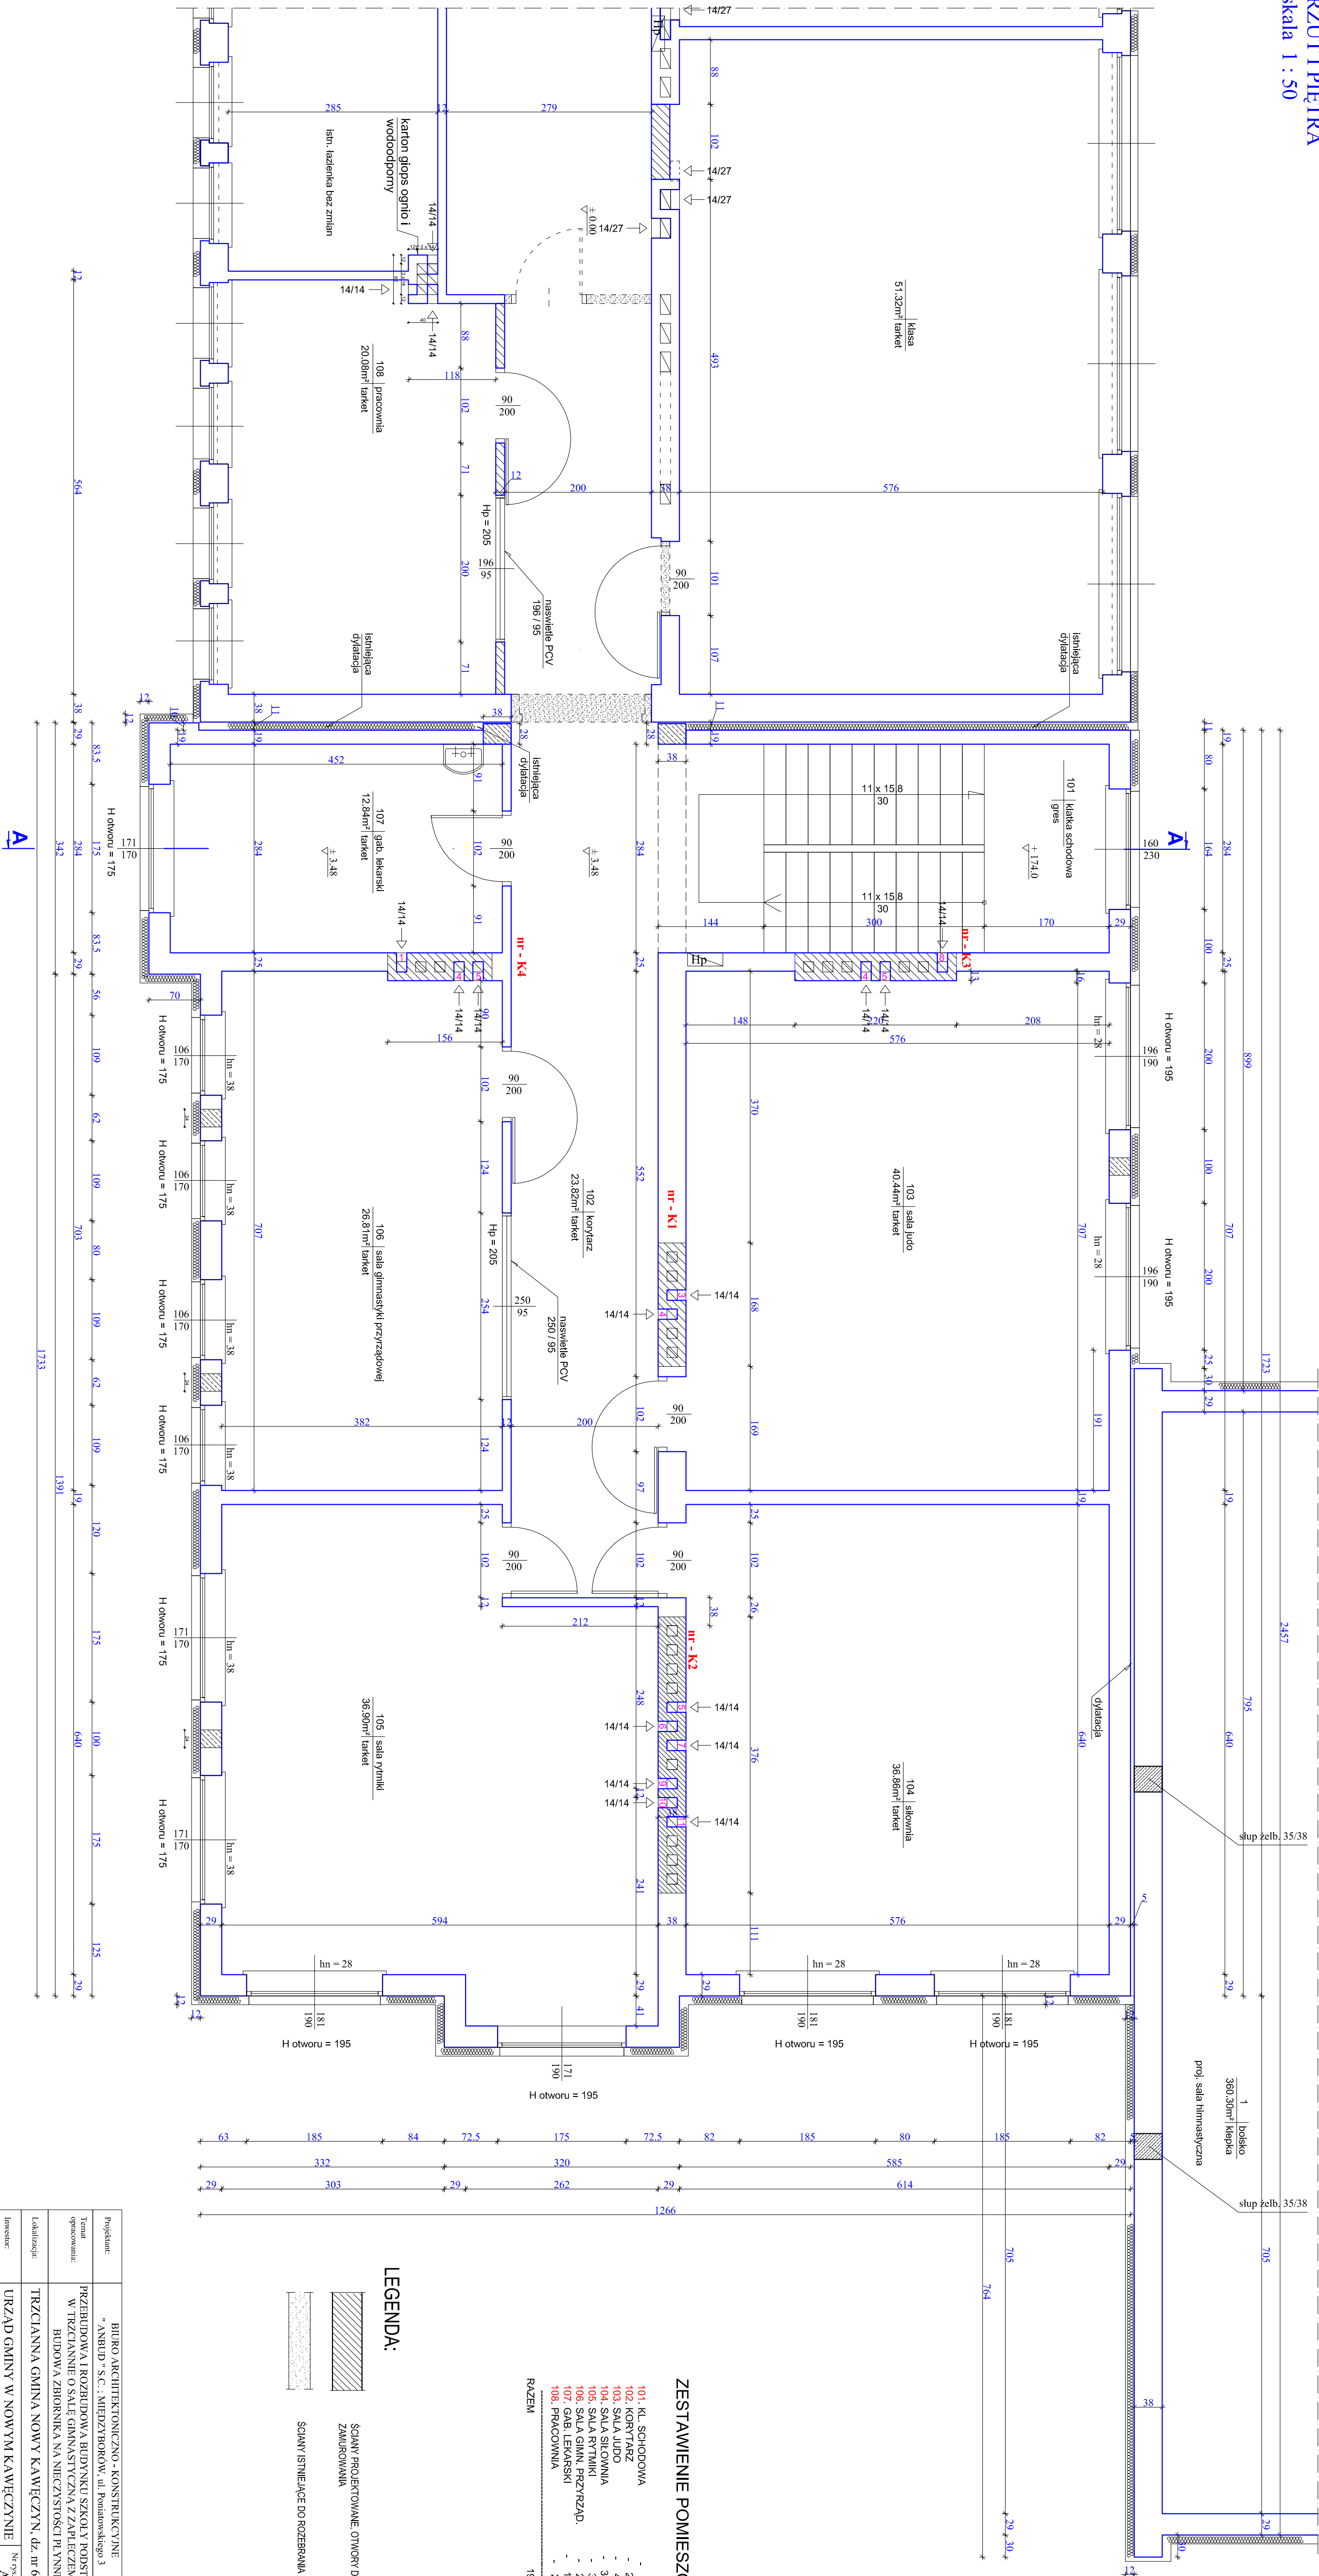

Projektant:	BUREAU ARCHITECTONICZNO-KONSTRUKCYJNE "ANBUD" S.C., MEDZYBÓRÓW, ul. Komuny 3
Temat projektu:	PROJEKTOWANIE I WYKONANIE PRAC PROJEKTOWYCH W ZAKRESIE PRAC PROJEKTOWYCH I WYKONANIA PRAC PROJEKTOWYCH I WYKONANIA PRAC PROJEKTOWYCH
Uchwała:	PRZEDSIĘWZIĘCIE W ZAKRESIE PRAC PROJEKTOWYCH I WYKONANIA PRAC PROJEKTOWYCH I WYKONANIA PRAC PROJEKTOWYCH
Wzrost:	URZĄD GMINY W NOWYM KAWCZYŃCU, ul. 651.65.2 nr 651.65.2
Typ projektu:	RZUT PIĘTRA ZAPLECZA
Projektant:	Projektant: XI. 2012