


1137
1051


50 36

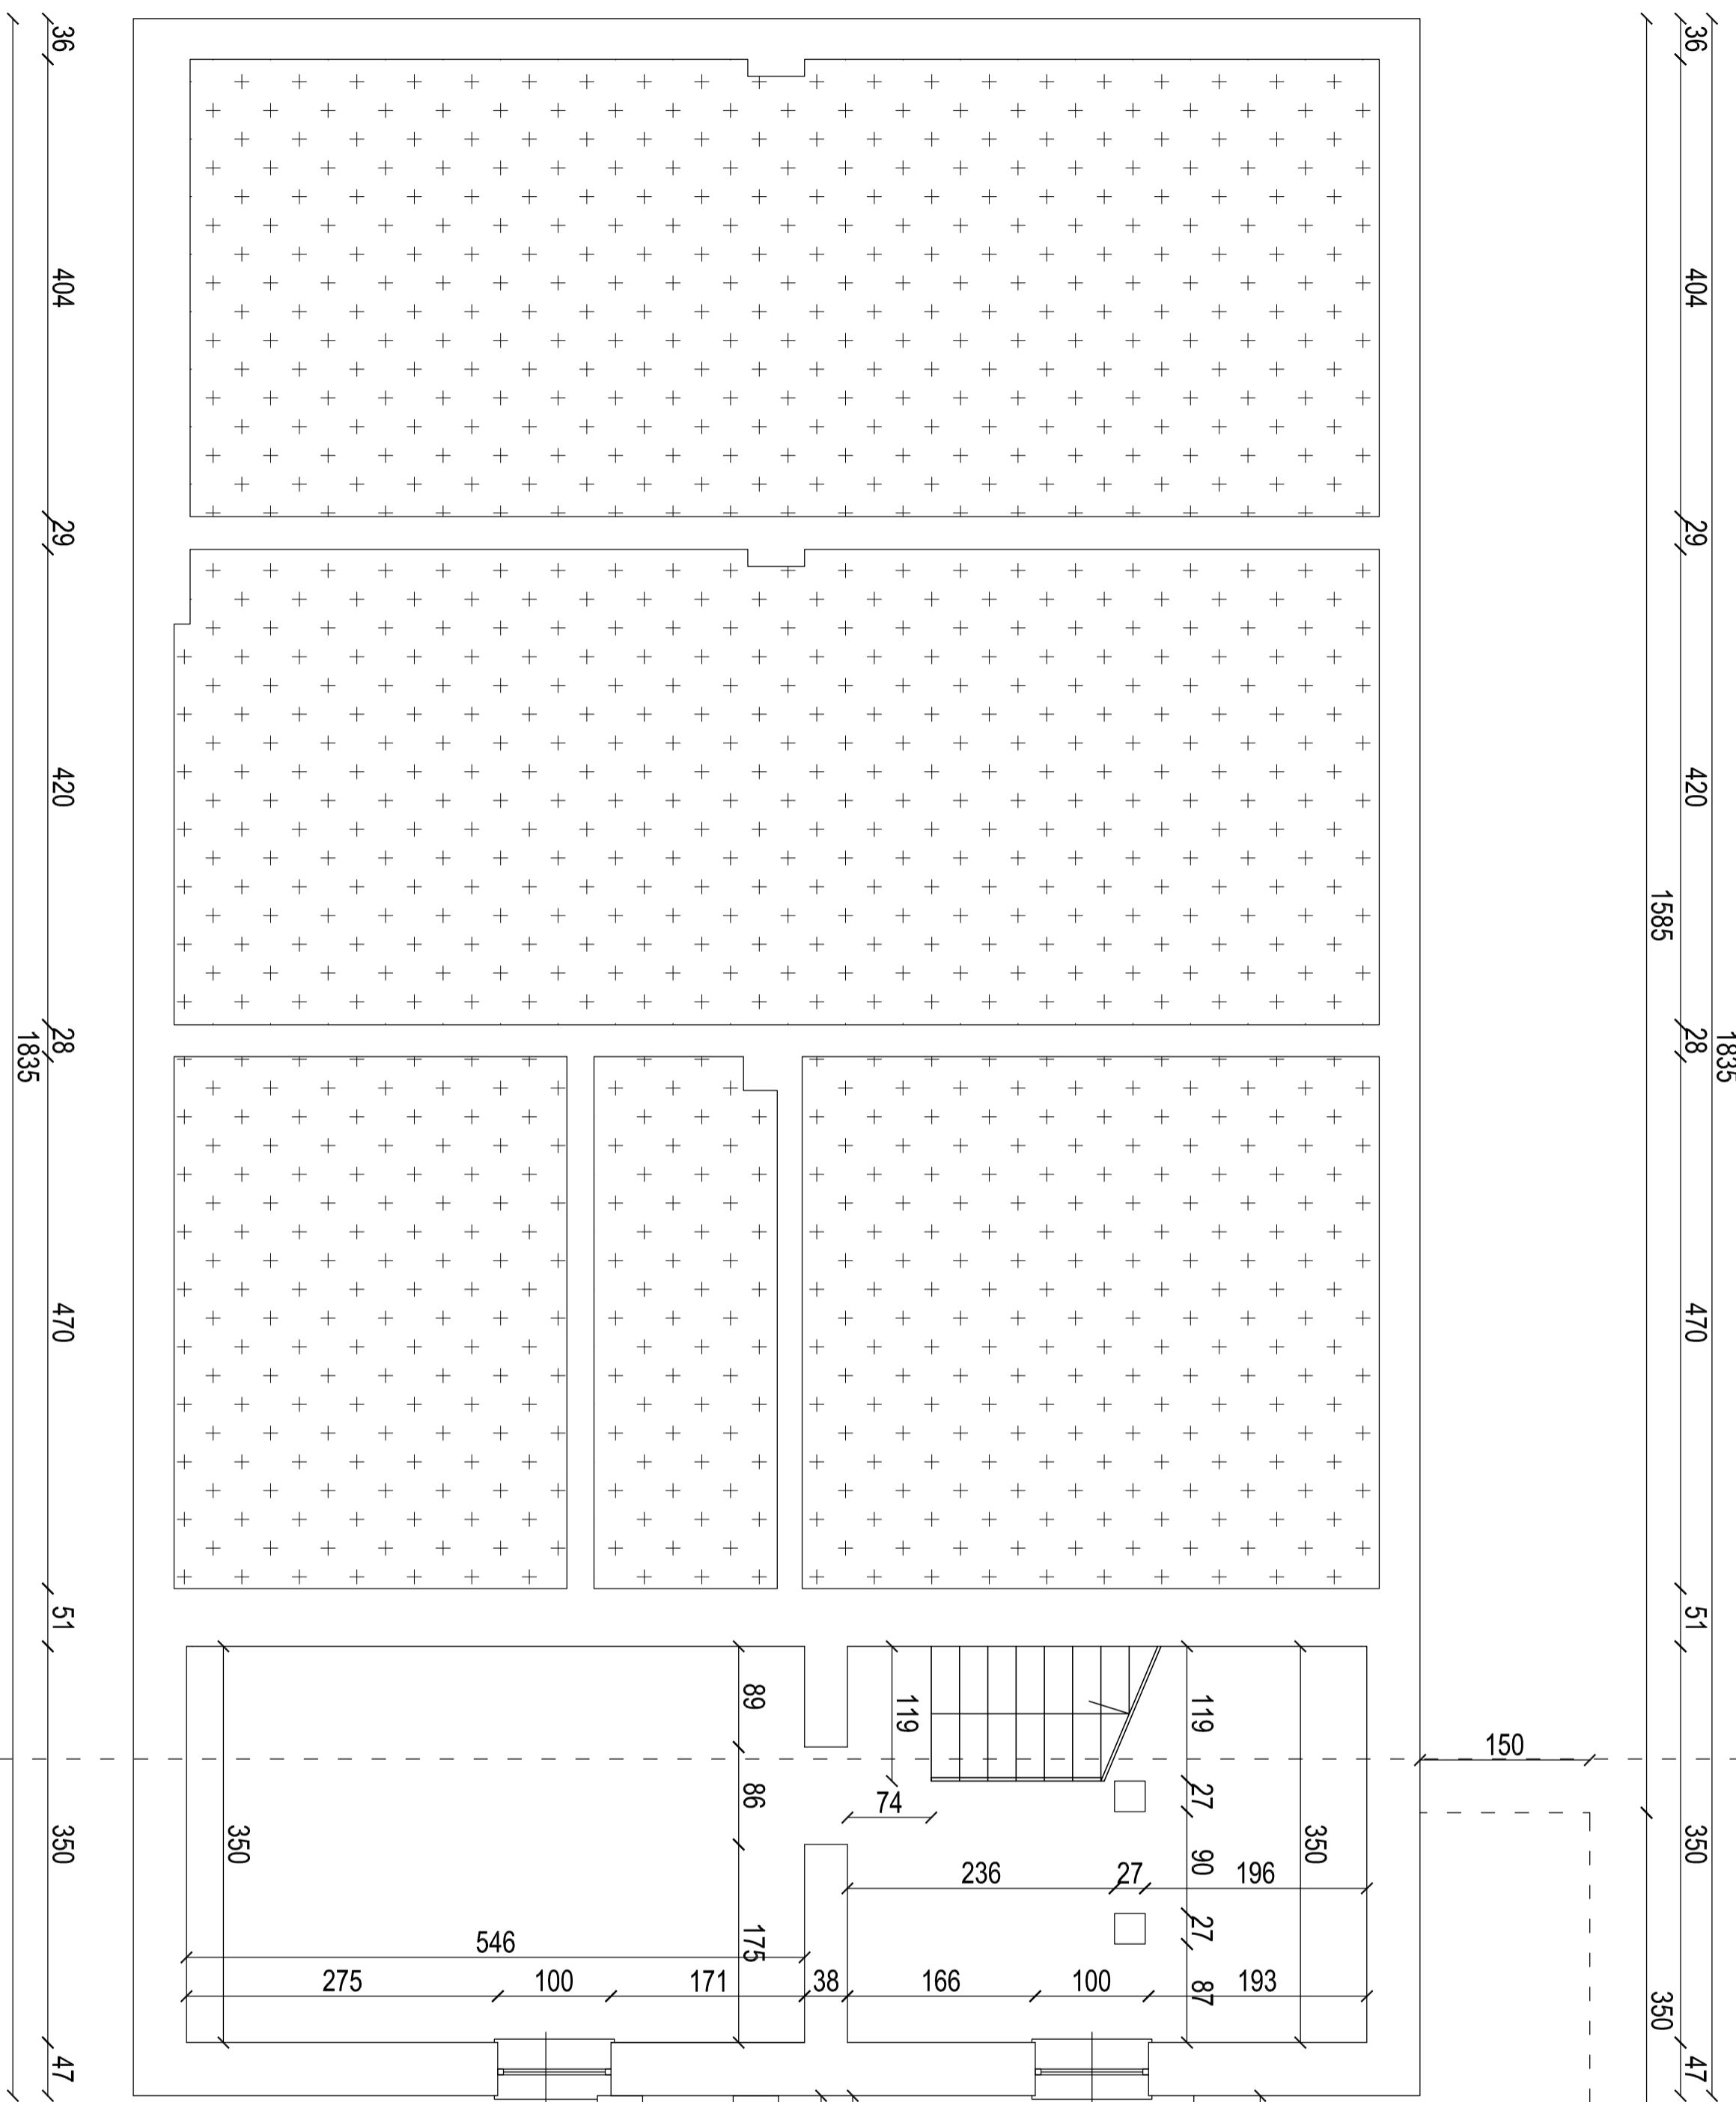

36 404 29 420 28 1835 28 470 51 350 47 1585 28 470 51 350 47

36 404 29 420 28 1835 28 470 51 350 47

350 27 90 196 350 27 27 87 193 236 100 166 100 175 38 89 86 74 119 200 120 40 40 40 80 40 375 38 459 100 240 350 47 47 1137 546 100 322 410 47

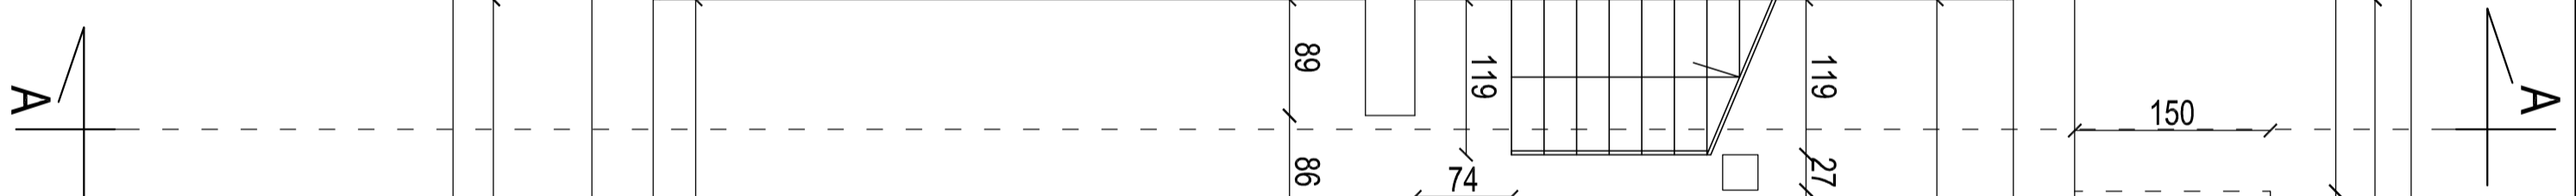

OBIEKT	BUDYNEK OSP	"Partner" Biuro Projektowo-Usługowe s.c.
ADRES	własc. zespoków stary, 02 020, nr 0200, 12	ul. Targowa 1
INWESTOR	GINIA NOWY KAMIECZNY NOWY KAMIECZNY 32, 8p-115 NOWY KAMIECZNY	99-420 Lyszczonkie
FUNKCJA	IMIE I NAZWISKO Inż. ZADURSZ MARIUSZ	SPECJALNOŚĆ architektoniczna
	nr 2089	PODPIS
	mgr inż. SEBASTIAN MICHAŁSKI	DATA 12.2015
		SKALA 1:30
PRZEDMIOT RYŚMIKU	RZUT PIWNIC - INWENTARYZACJA	NR RYS.: 1