


DROGA TRZCIANNA – DOLECK – DZWONKOWICE  
 ODCINEK DOLECK– DZWONKOWICE  
 PRZEKRÓJ KONSTRUKCYJNY  
 SKALA 1:50

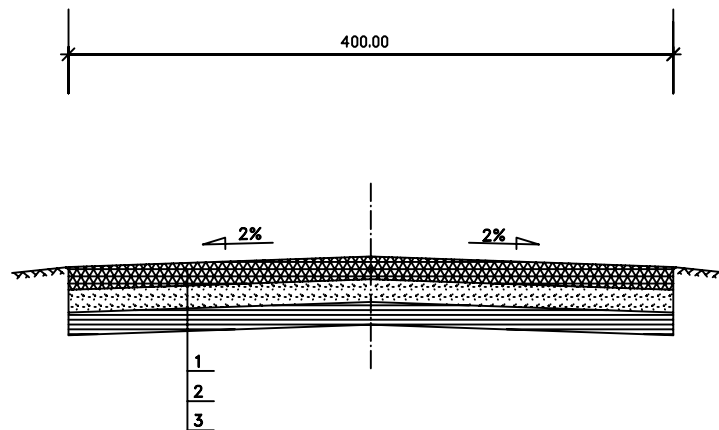

- 1 – nawierzchnia z destruktu bitumicznego gr. 15cm
- 2 – warstwa wyrównująca z pospółki grub. 15cm
- 3 – istniejąca warstwa jezdni

INWESTOR	Gmina Nowy Kawęczyn	
NAZWA OBIEKTU	Remont drogi Trzcianna – Doleck – Dzwonkowice	
TEMAT	Uproszczony projekt wykonawczy	
NAZWA RYSUNKU	Przekrój konstrukcyjny	
Projektował:	DATA I PODPIS:	Nr rys.: 4
		Skala: 1 : 50