


DROGA NOWY DWÓR – PARCELA  
PRZEKRÓJ KONSTRUKCYJNY  
SKALA 1:50  
OD KM 0+000 DO 1+400

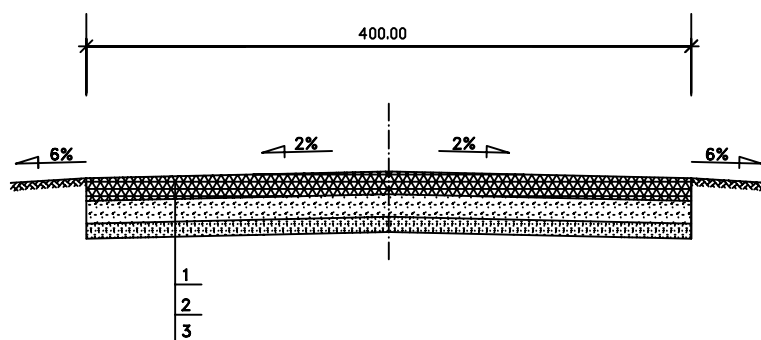

- 1 – nawierzchnia z destruktu bitumicznego grub. 15 cm
- 2 – warstwa kruszywa naturalnego grub. 15 cm
- 3 – istniejąca warstwa jezdni

INWESTOR	Gmina Nowy Kawęczyn	
NAZWA OBIEKTU	Remont drogi Nowy Dwór – Parcela	
TEMAT	Uproszczony projekt wykonawczy	
NAZWA RYSUNKU	Przekrój konstrukcyjny	
Projektował:	DATA I PODPIS:	Nr rys.: 3
		Skala: 1 : 50