


DROGA FRANCISZKANY – DW 707
 PRZEKRÓJ KONSTRUKCYJNY
 SKALA 1:50
 OD KM 0+000 DO 0+560

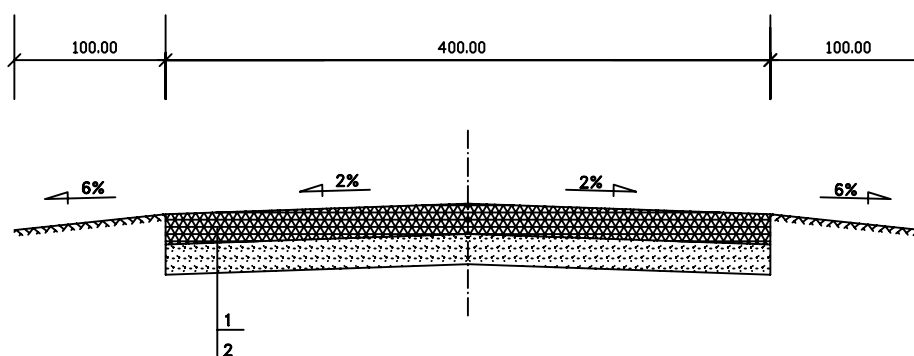

- 1 – nawierzchnia z destruktu bitumicznego gr. 15cm
- 2 – Istniejąca warstwa jezdni

INWESTOR	Gmina Nowy Kawęczyn	
NAZWA OBIEKTU	Remont drogi Franciszkany – DW 707	
TEMAT	Uproszczony projekt wykonawczy	
NAZWA RYSUNKU	Przekrój konstrukcyjny	
Projektował:	DATA I PODPIS:	Nr rys.: 3
		Skala: 1 : 50