


DROGA DOJAZDOWA DO GRUNTÓW ROLNYCH  
WE WSI MARIANÓW  
PRZEKRÓJ KONSTRUKCYJNY  
SKALA 1:50

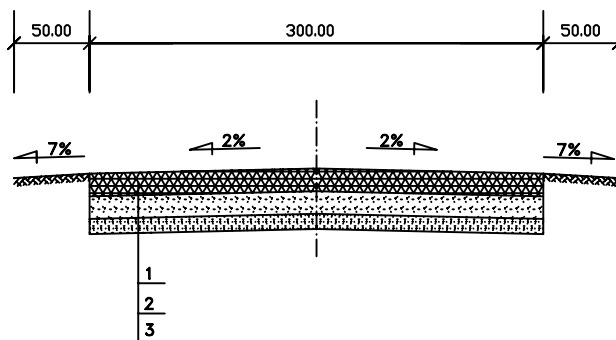

- 1 - nawierzchnia z destruktu bitumicznego grub. 15 cm
- 2 - warstwa kruszywa naturalnego grub. 15 cm
- 3 - istniejąca warstwa jezdni

INWESTOR	Gmina Nowy Kawęczyn	
NAZWA OBIEKTU	Remont drogi dojazdowej do gruntów rolnych we wsi Marianów	
TEMAT	Uproszczony projekt wykonawczy	
NAZWA RYSUNKU	Przekrój konstrukcyjny	
Projektował:	DATA I PODPIS:	Nr rys.: 3
		Skala: 1 : 50