


DROGA DOJAZDOWA DO GRUNTÓW ROLNYCH DUKACZEW – MARIANÓW
 PRZEKRÓJ KONSTRUKCYJNY
 SKALA 1:50

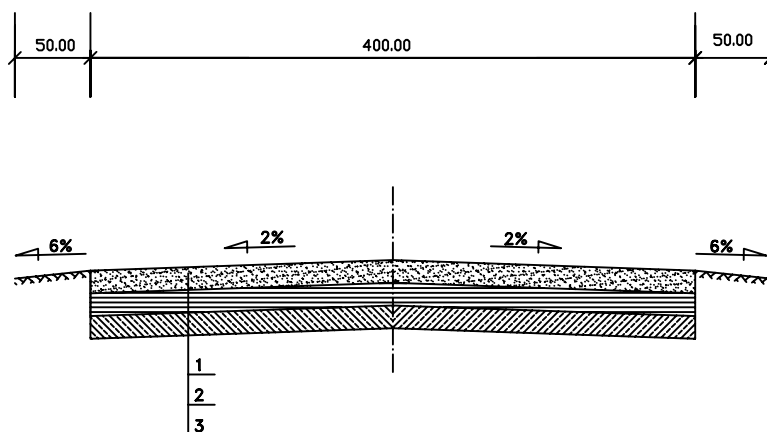

- 1 – nawierzchnia z destruktu bitumicznego gr. 15cm
- 2 – warstwa wzmacniająca istniejące podłoże z kruszywa naturalnego grub. 15cm
- 3 – istniejąca warstwa jezdni (gruntowa)

INWESTOR	Gmina Nowy Kawęczyn	
NAZWA OBIEKTU	Remont drogi dojazdowej do gruntów rolnych Dukaczew – Marianów	
TEMAT	Uproszczony projekt wykonawczy	
NAZWA RYSUNKU	Przekrój konstrukcyjny	
Projektował:	DATA I PODPIS:	Nr rys.: 3
		Skala: 1 : 50