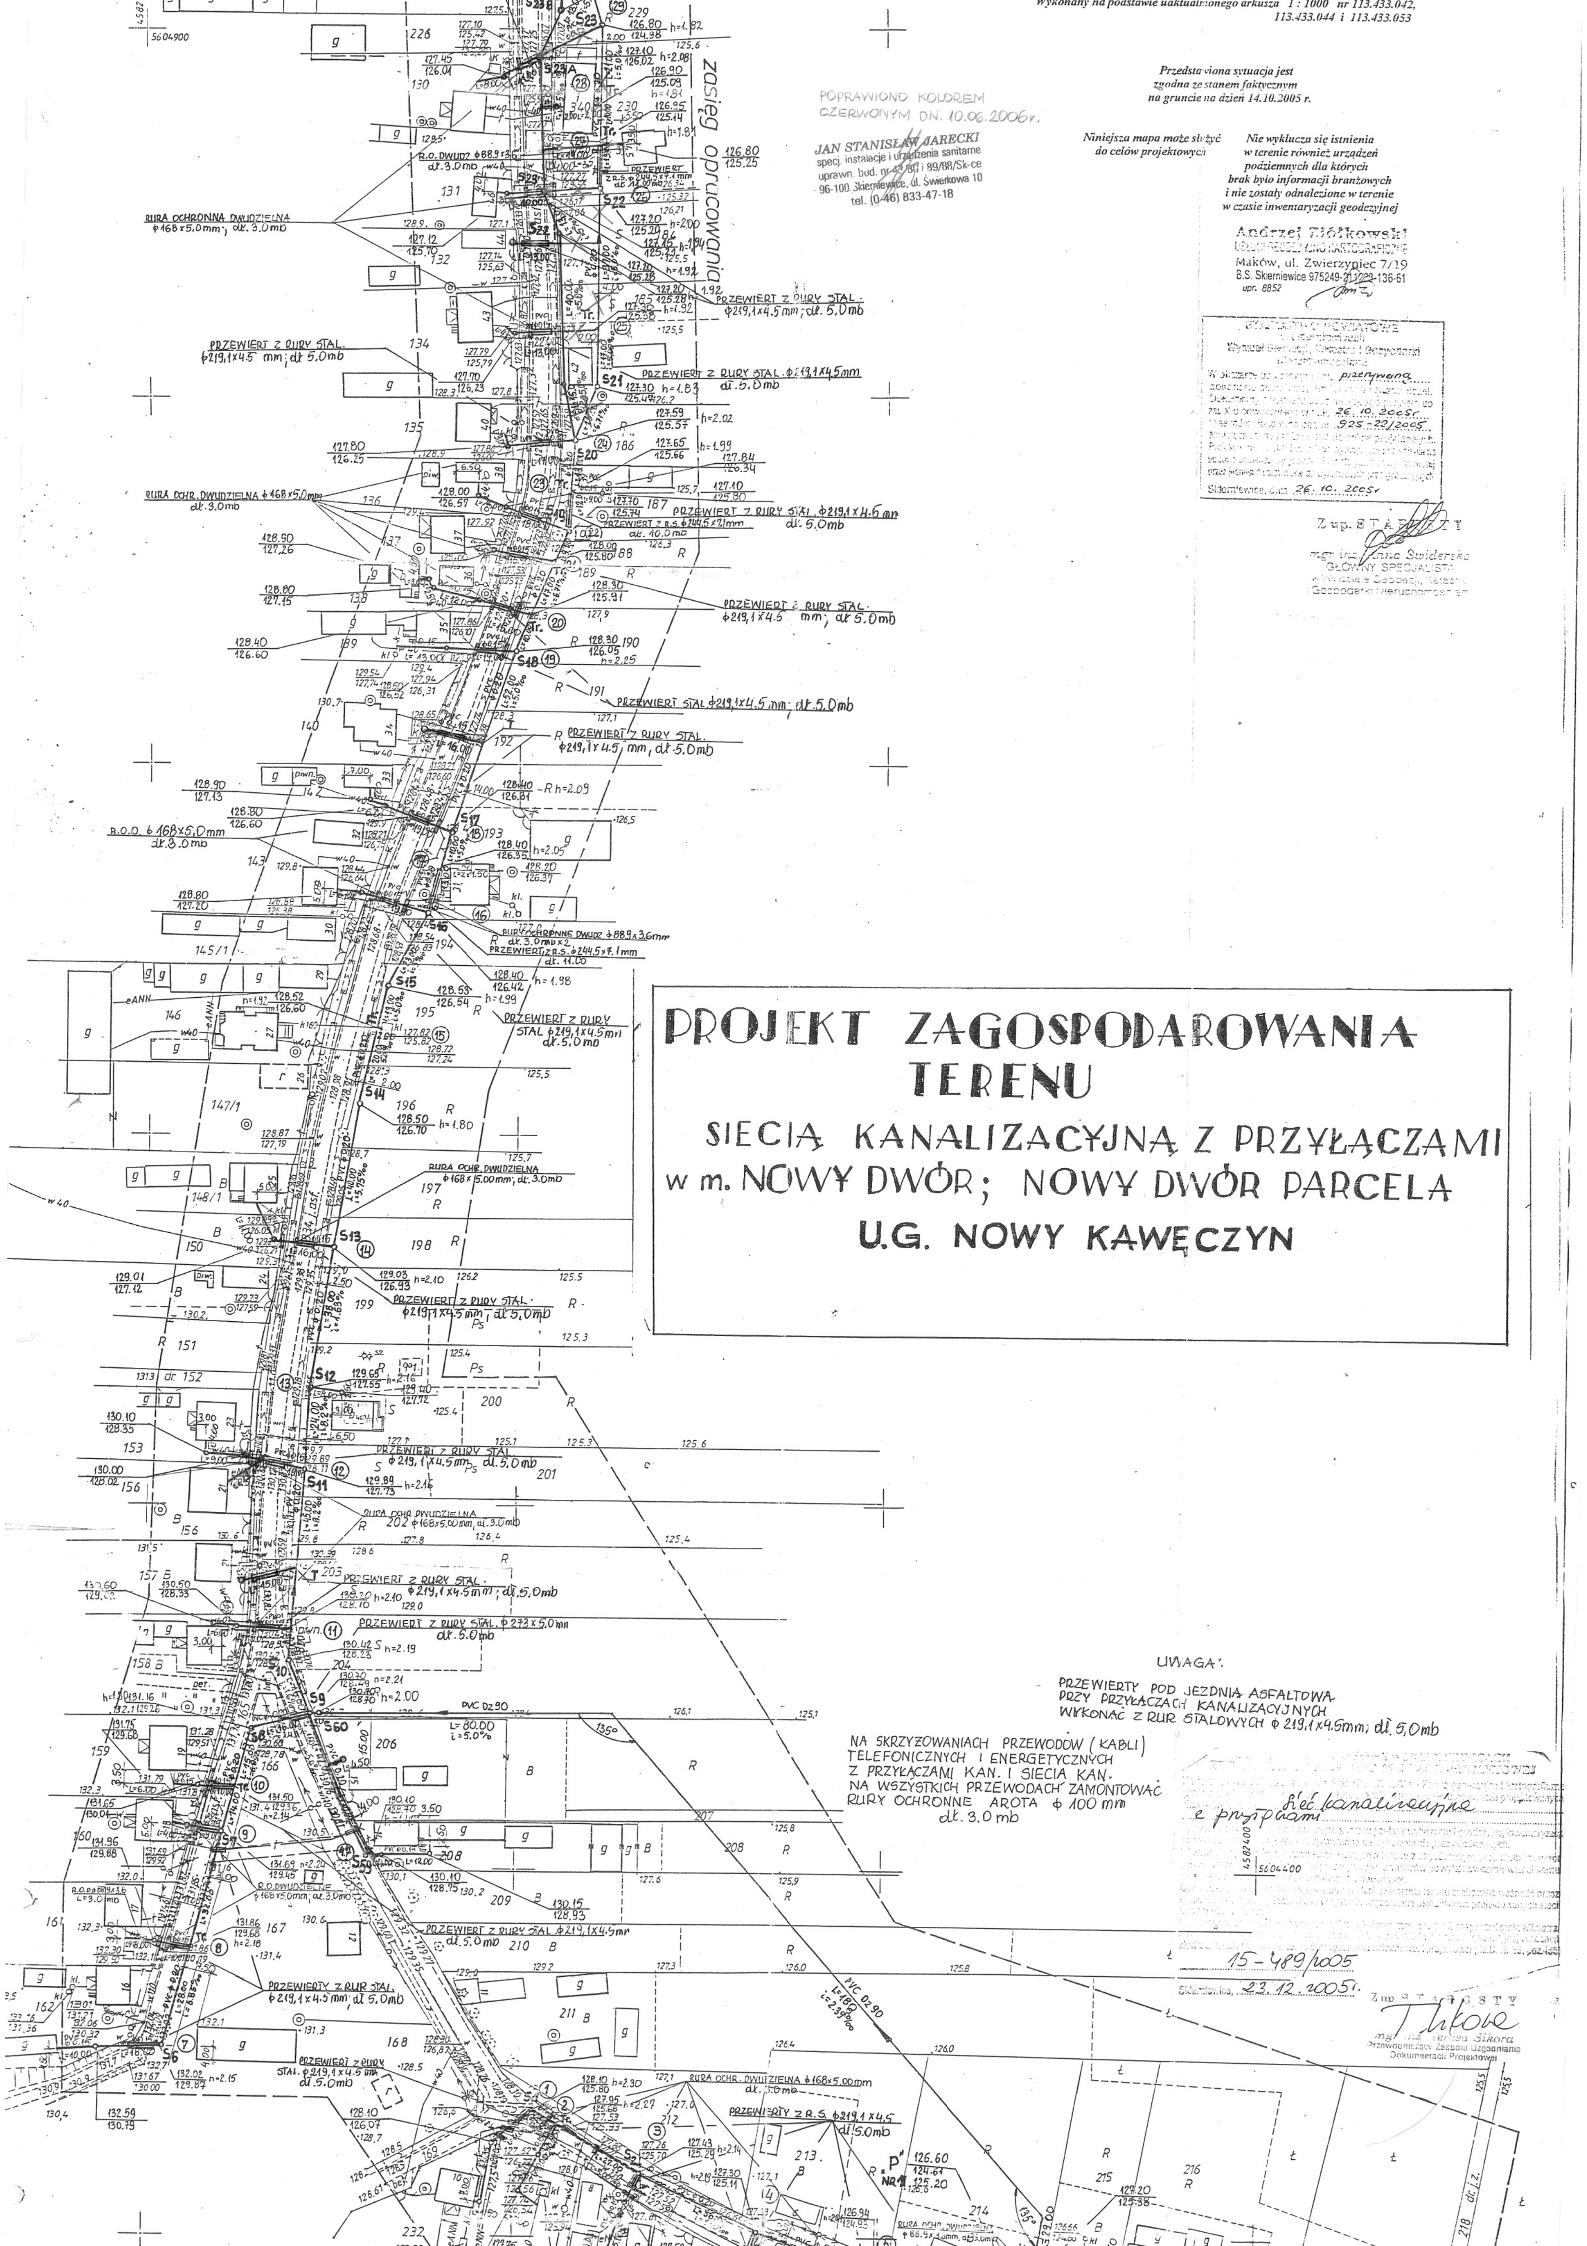
wykonany na podstawie uaktualnionego arkusza 1 : 1000 nr 113.433.042, 113.433.044 i 113.433.053
Przedstawiona sytuacja jest zgodna ze stanem faktycznym na gruncie na dzień 14.10.2005 r.
Niniejsza mapa może służyć do celów projektowych
Nie wyklucza się istnienia w terenie również urządzeń podziemnych dla których brak było informacji branżowych i nie zostały odnalezione w terenie w czasie inwentaryzacji geodezyjnej
Andrzej Ziółkowski
Maków, ul. Zwierzyniec 7/19
B.S. Skierniewice 975249-211229-136-61
upr. 8852
POPRAWIONO KOLOREM CZERWONYM DN. 10.06.2006r.
JAN STANISŁAW JARECKI
spec. instalacje i urządzenia sanitarne
96-100 Skierniewice, ul. Świerkowa 10
tel. (0-46) 833-47-18
zasięg opracowania
PROJEKT ZAGOSPODAROWANIA TERENU
SIECIĄ KANALIZACYJNĄ Z PRZYŁĄCZAMI
w m. NOWY DWÓR; NOWY DWÓR PARCELA
U.G. NOWY KAWĘCZYN
UWAGA:
PRZEWIERTY POD JEZDNIĄ ASFALTOWĄ PRZY PRZYŁĄCZACH KANALIZACYJNYCH WYKONAĆ Z RUR STALOWYCH ϕ 219,1x4,5mm; dł. 5,0mb
NA SKRZYŻOWANIACH PRZEWODÓW (KABLI) TELEFONICZNYCH I ENERGETYCZNYCH Z PRZYŁĄCZAMI KAN. I SIECIĄ KAN. NA WSZYSTKICH PRZEWODACH ZAMONTOWAĆ RURY OCHRONNE AROTA ϕ 100 mm dł. 3.0 mb
PRZEWIERT Z RURY STAL. ϕ219,1x4.5 mm; dł. 5.0mb
RURA OCHRONNA DWUDZIELNA ϕ168x5.0mm; dł. 3.0mb
sieć kanalizacyjna z przyłączami
15-489/2005
23.12.2005r.
26.10.2005r.
925-22/2005
Z up. STAROSTY
mgr inż. Anna Świderska
GŁÓWNY SPECJALISTA
Przewodnicząca Zespołu Uzgadniania Dokumentacji Projektowej