
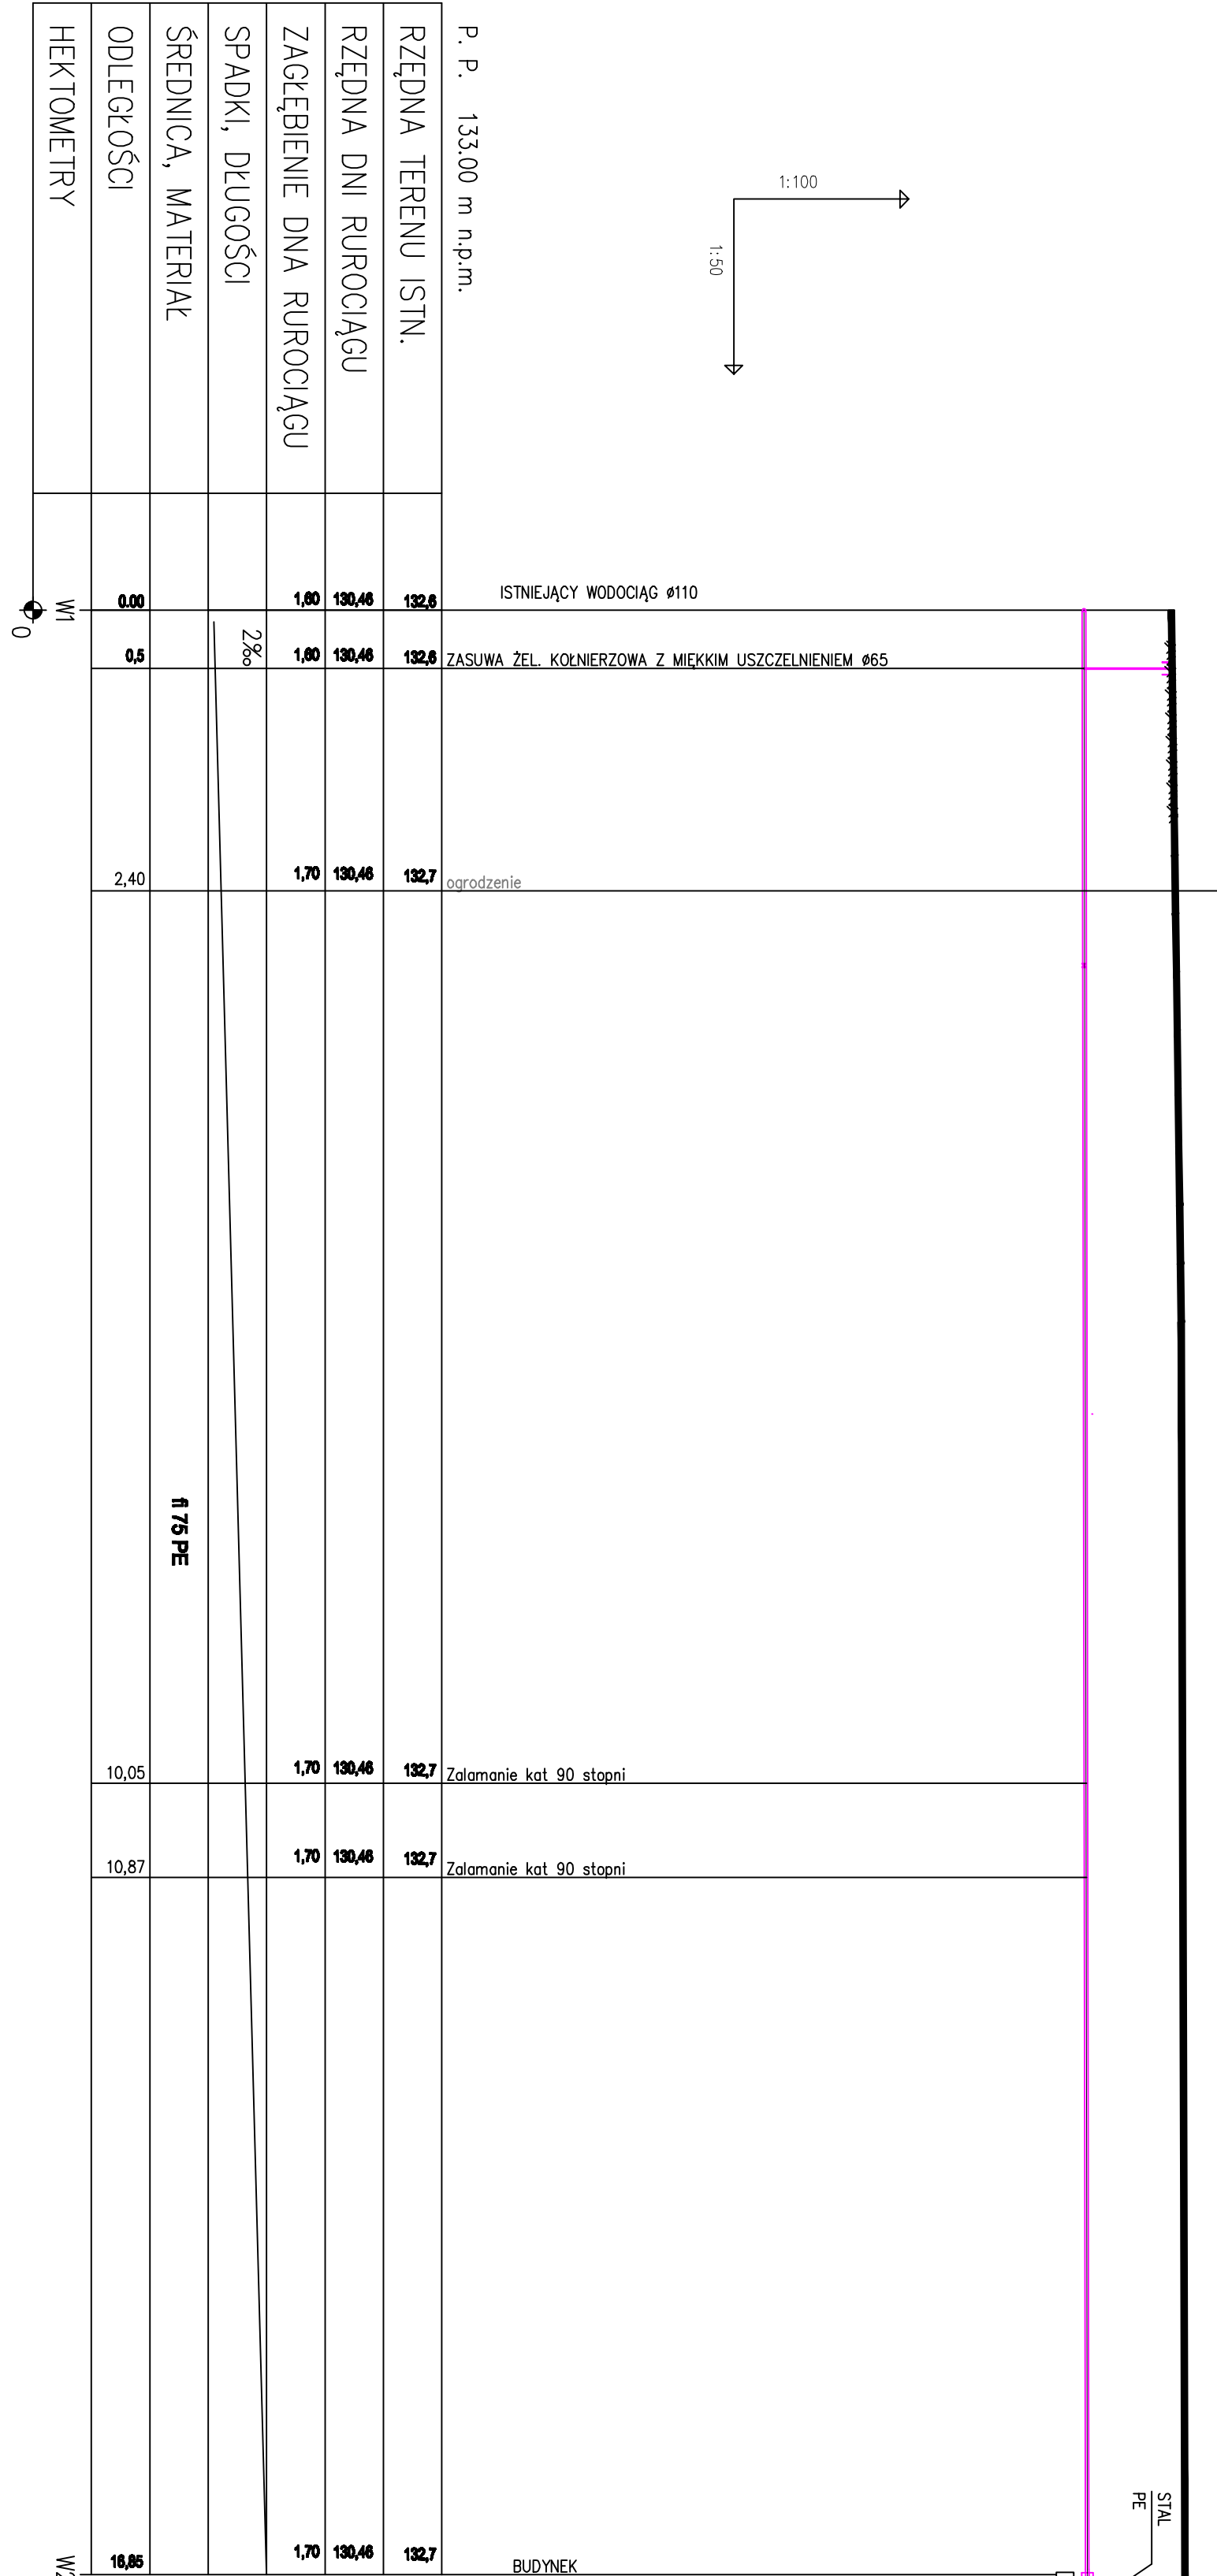
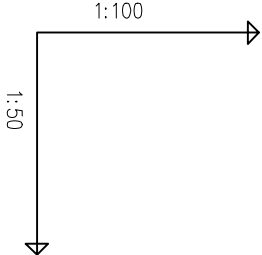
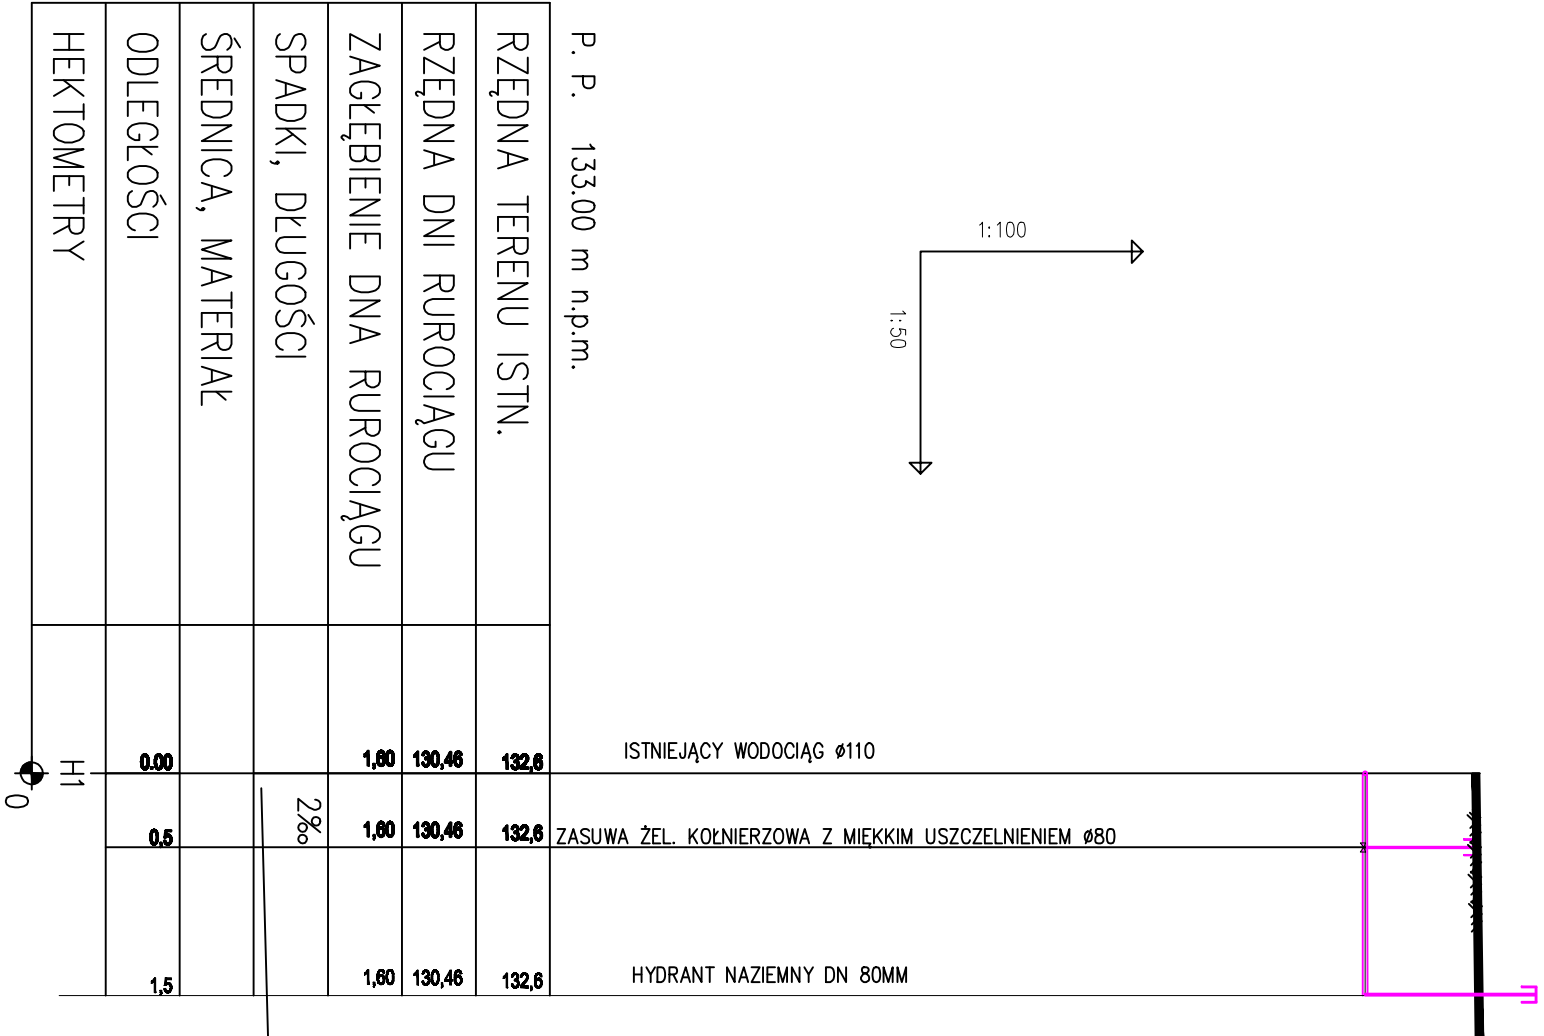


PROFIL HYDRANTÓW
NAZIEMNYCH HP80

PROFIL PRZYŁĄCZA
WODOCIĄGOWEGO

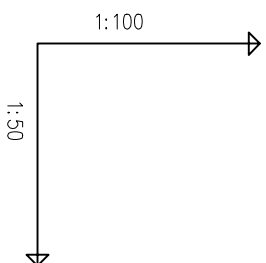

ZESTAW WODOMIERZOWY

RZ = 132.93 m n.p.m.

RURA OCHRONNA Ø100 STAL
USZCZELNIONA
MANSZETA L=1,0m

Projektant:	BIURO ARCHITEKTONICZNO-KONSTRUKCYJNE "ANBUD" S.C.; MIEJSTYBOKÓW, ul. Podmorskiego 3		
Tenat opracowania:	PROJEKT BUDOWLANY SALI GIMNASTYCZNEJ Z ZAPLECZEM		
Labelizacja:	TRZCIANNIA GMINA NOWY KAWĘCZYN, dz. nr 65/1, 65/2		
Inwentar:	URZĄD GMINY W NOWYM KAWĘCZYNIE	Nr tytu:	1
Tytuł tytu:	PROFIL PRZYŁĄCZA WODOCIĄGOWEGO I HP80	Skala:	1 : 50
Projektant:	mgr inż. Marcin Łaska upr. LOD/1625/POOS/11	Projektant:	mgr inż. Tomasz Grzeszczak upr. LOD/0967/POOS/08