TABLICA T1

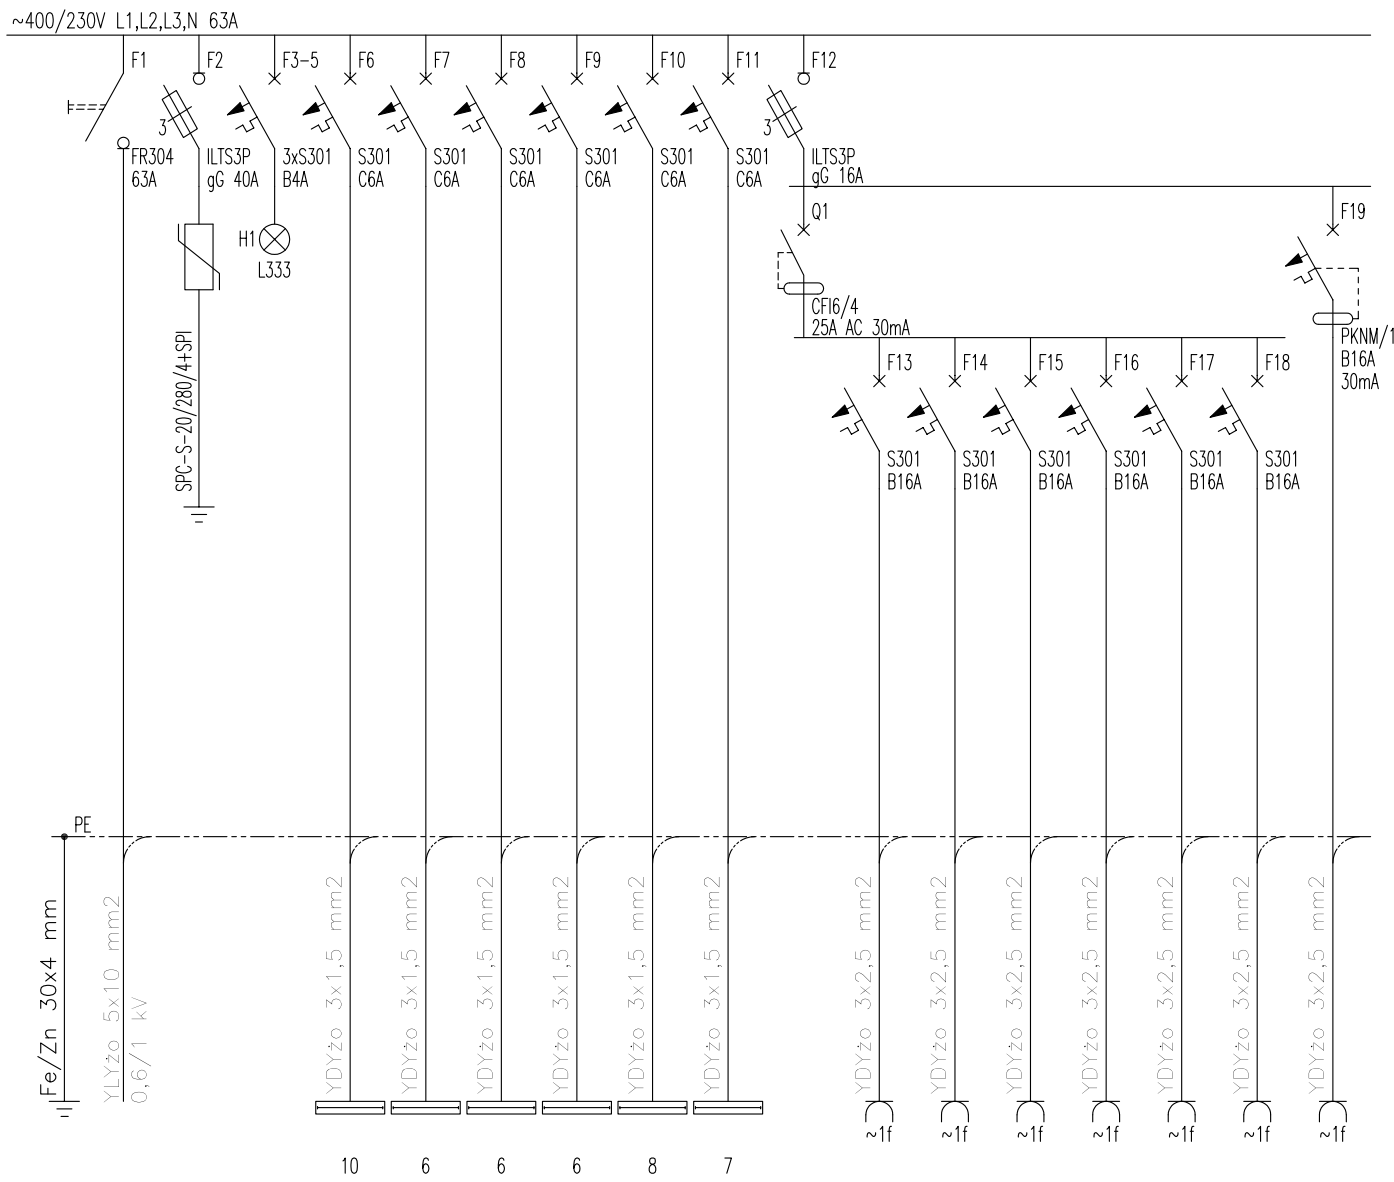

Ps=8,04[kW]

Zasilanie z tablicy TG	Ogranicznik przepięć typ 2	Lampki kontrolne	Oświetlenie - obw. T1_4	Oświetlenie - obw. T1_5	Oświetlenie - obw. T1_6	Oświetlenie - obw. T1_7	Oświetlenie - obw. T1_8	Oświetlenie - obw. T1_9	Wyłącznik różnicowoprądowy	Gniazda wtykowe - T1_11	Gniazda wtykowe - T1_12	Gniazda wtykowe - T1_13	Gniazda wtykowe - T1_14	Gniazda wtykowe - T1_15	Gniazda wtykowe - T1_16	Pojemnościowy podgrzewacz wody - TG_17
1	2	3	4	5	6	7	8	9	10	11	12	13	14	15	16	17
10,05 kW			0,75 kW	0,45kW	0,45 kW	0,45 kW	0,6 kW	0,65 kW	5,20 kW	1,40 kW	0,60 kW	0,80 kW	0,80 kW	0,80 kW	0,80 kW	1,50 kW
L1 L2 L3 PEN	L1 L2 L3 N PE	L1 L2 L3 N	L N PE	L N PE	L N PE	L N PE	L N PE	L N PE	L1 L2 L3 N	L N PE	L N PE	L N PE	L N PE	L N PE	L N PE	L N PE

Projektant:	BIURO ARCHITEKTONICZNO - KONSTRUKCYJNE " ANBUD " S.C. ; MIĘDZYBORÓW, ul. Poniatowskiego 3
Temat opracowania:	PROJEKT BUDOWLANY SALI GIMNASTYCZNEJ Z ZAPLECZEM
Lokalizacja:	TRZCIANNA GMINA NOWY KAWĘCZYN, dz. nr 65/1, 65/2
Inwestor:	URZĄD GMINY W NOWYM KAWĘCZYNIE — Nr rys. : E-11
Tytuł rys.:	SCHEMAT INSTALACJI ELEKTRYCZNYCH TABLICA T1. — Skala : 1 : 100 — XI . 2012

Projektant : mgr inż. EDWARD KOPEĆ
upr.bud. : 44/93/Lw
w specj. instalacyjno-inżynieryjnej bez ograniczeń w zakr. sieci i instalacji elektrycznych

Sprawdzający : mgr inż. IRENA KOPEĆ
upr.bud. : 43/93/Lw
w specj. instalacyjno-inżynieryjnej bez ograniczeń w zakr. sieci i instalacji elektrycznych