
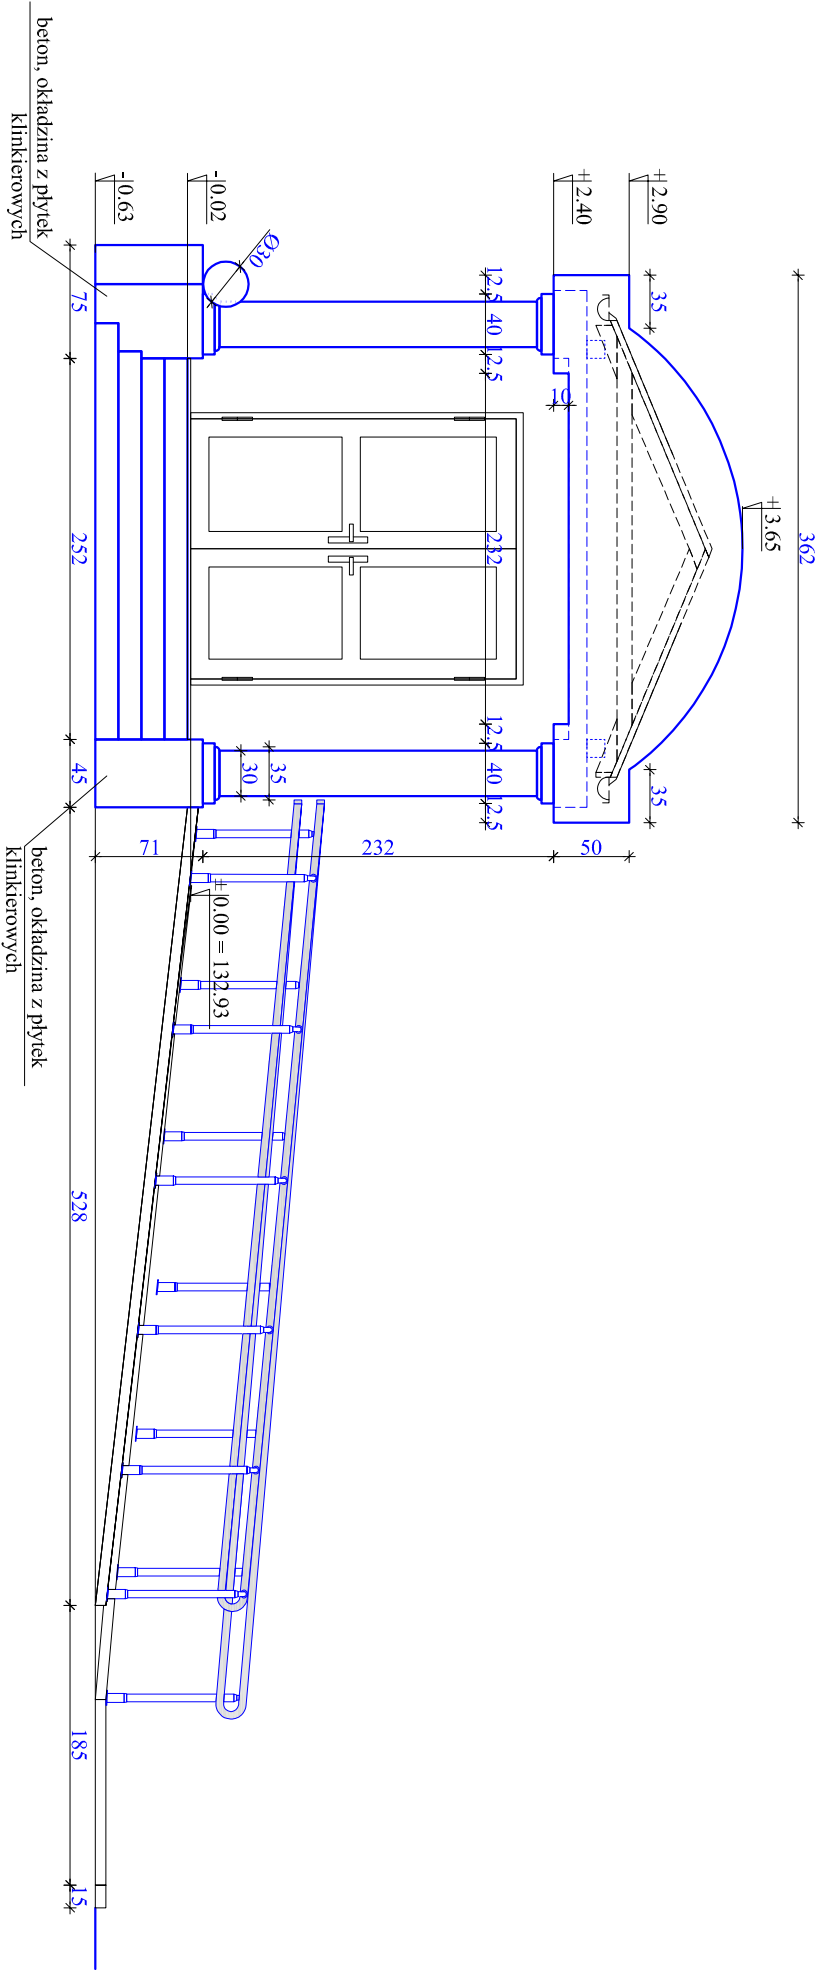
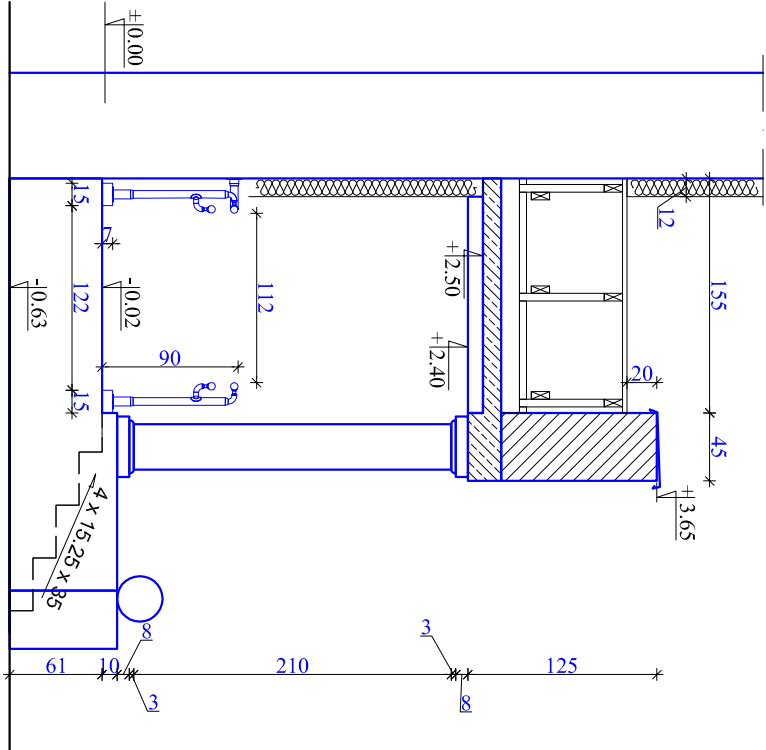


WEJŚCIE  
skala 1 : 50

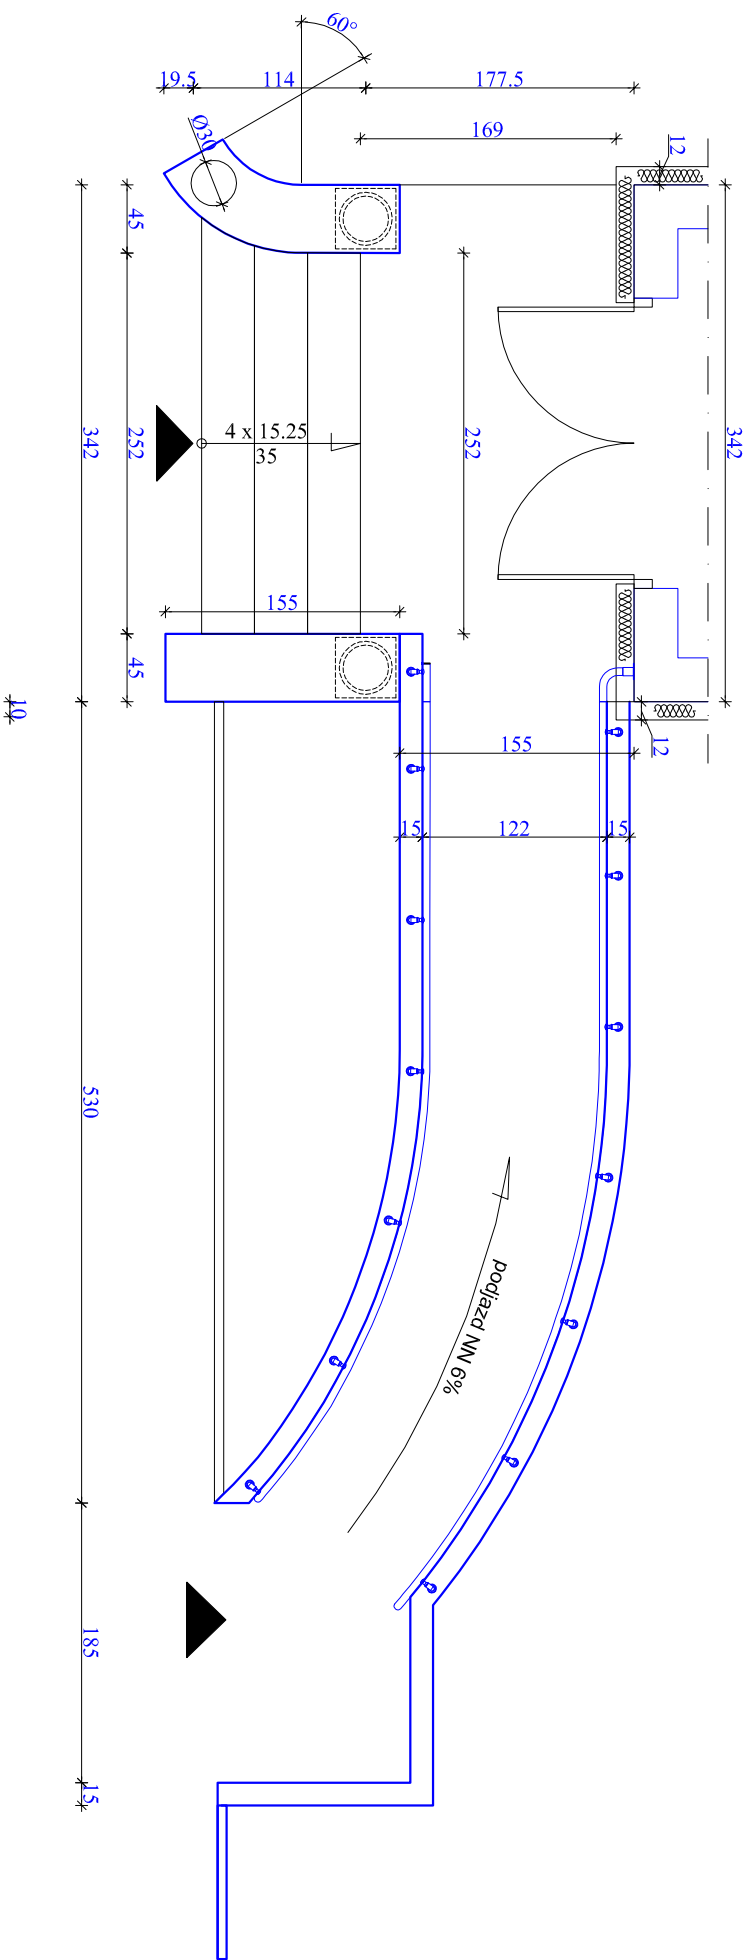

UWAGA :

1. beton B20, W11, F105
2. siat. siarżonioma → A-0, konstr. → A-III
3. długość zakotwienia na złączach technologicznych, L = 40cm
3. wymiary linowe korygować na budowie

Projektant:	BIURO ARCHITEKTONICZNO-KONSTRUKCYJNE " ANRUD " S.C. ; MIEZYZYBORÓW, ul. Pomnikowego 3		
Tenat opracowanie:	PRZEBUDOWA I ROZBUDOWA BUDYNKU SZKOŁY PODSTAWOWEJ W TRZCIANINIE O SALĘ GIMNASTYCZNĄ Z ZAPLECZEM ORAZ BUDOWA ZBIORNIKA NA NIECZYSTOŚCI PŁYNNE		
Lokalizacja:	TRZCIANNNA GMINA NOWY KAWĘCZYN, dz. nr 65/1, 65/ 2		
Investor:	URZĄD GMINY W NOWYM KAWĘCZYNIE		
Typul rys.:	Nr rys. :		A - 9
	Skala :		1 : 50
Projektant :	Projektant :		XI . 2012