



STEŻENIE PIONOWE  
skala 1 : 20

X - X

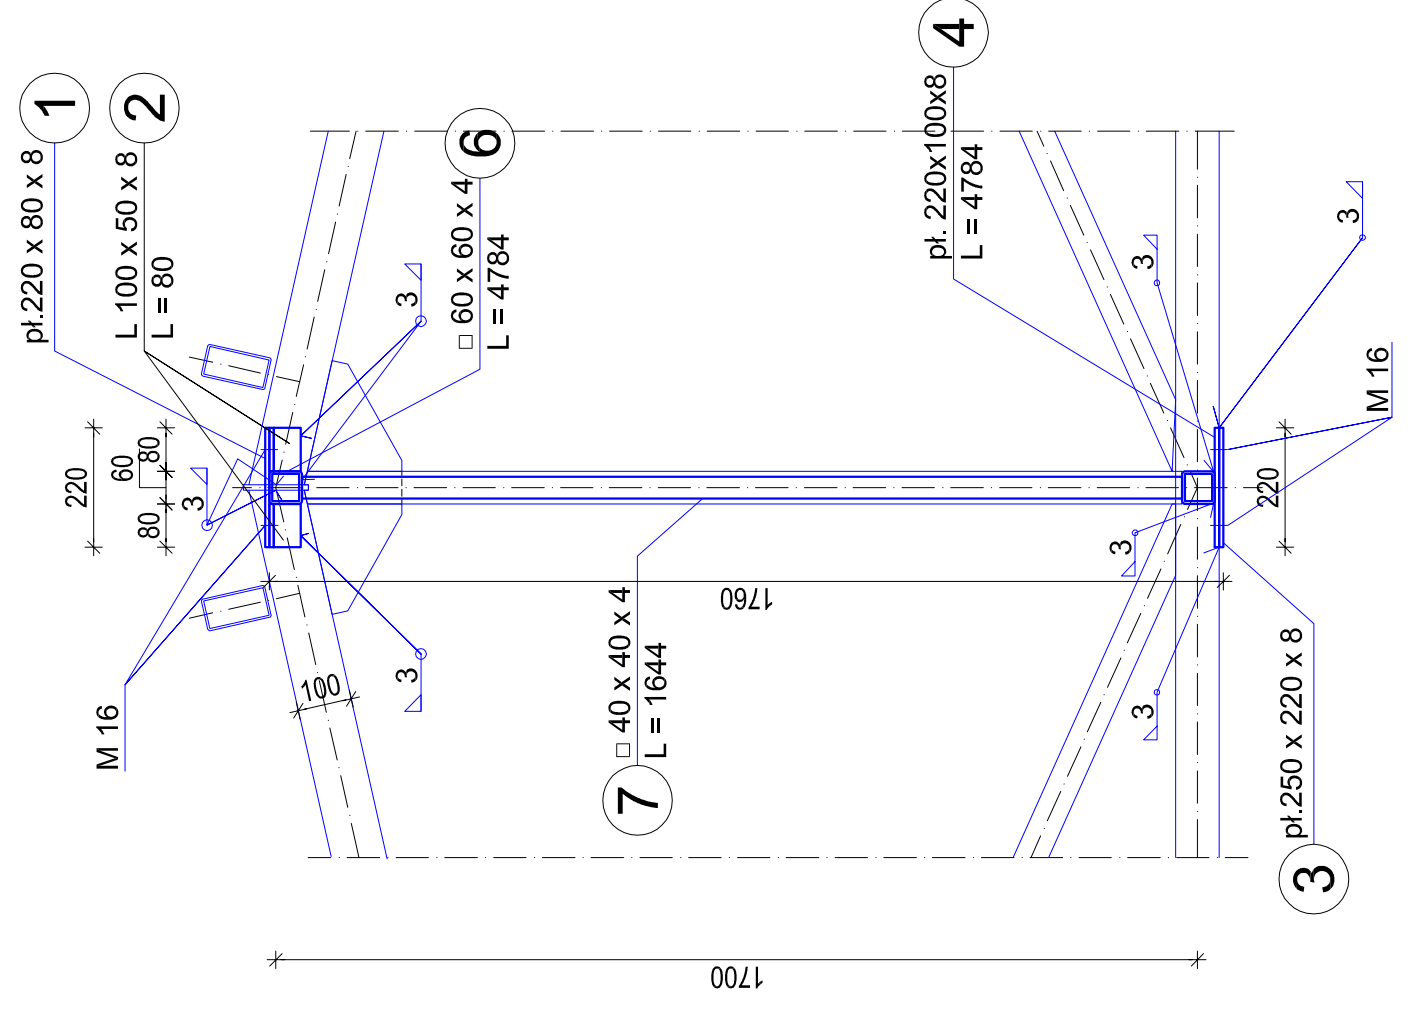

wykaz stali

Nr	profil	ilosc. [szt.]	długość [m]	ciężar jedn. [kg/m]	ciężar [kg]
steżenie pionowe					
6	60 x 60 x 4	6	4.74	6.71	190.83
7	40 x 40 x 4	6	1.61	4.20	40.57
8	40 x 40 x 4	6	2.62	4.20	71.06
1	60 x 60 x 8	6	0.08	13.62	8.17
2	100 x 50 x 8	12	0.08	8.95	10.74
3	220 x 220 x 8	2	0.25	13.62	6.31
4	220 x 100 x 8	6	0.10	13.62	8.20
5	360 x 220 x 8	2	0.36	13.62	9.95
razem					342.83

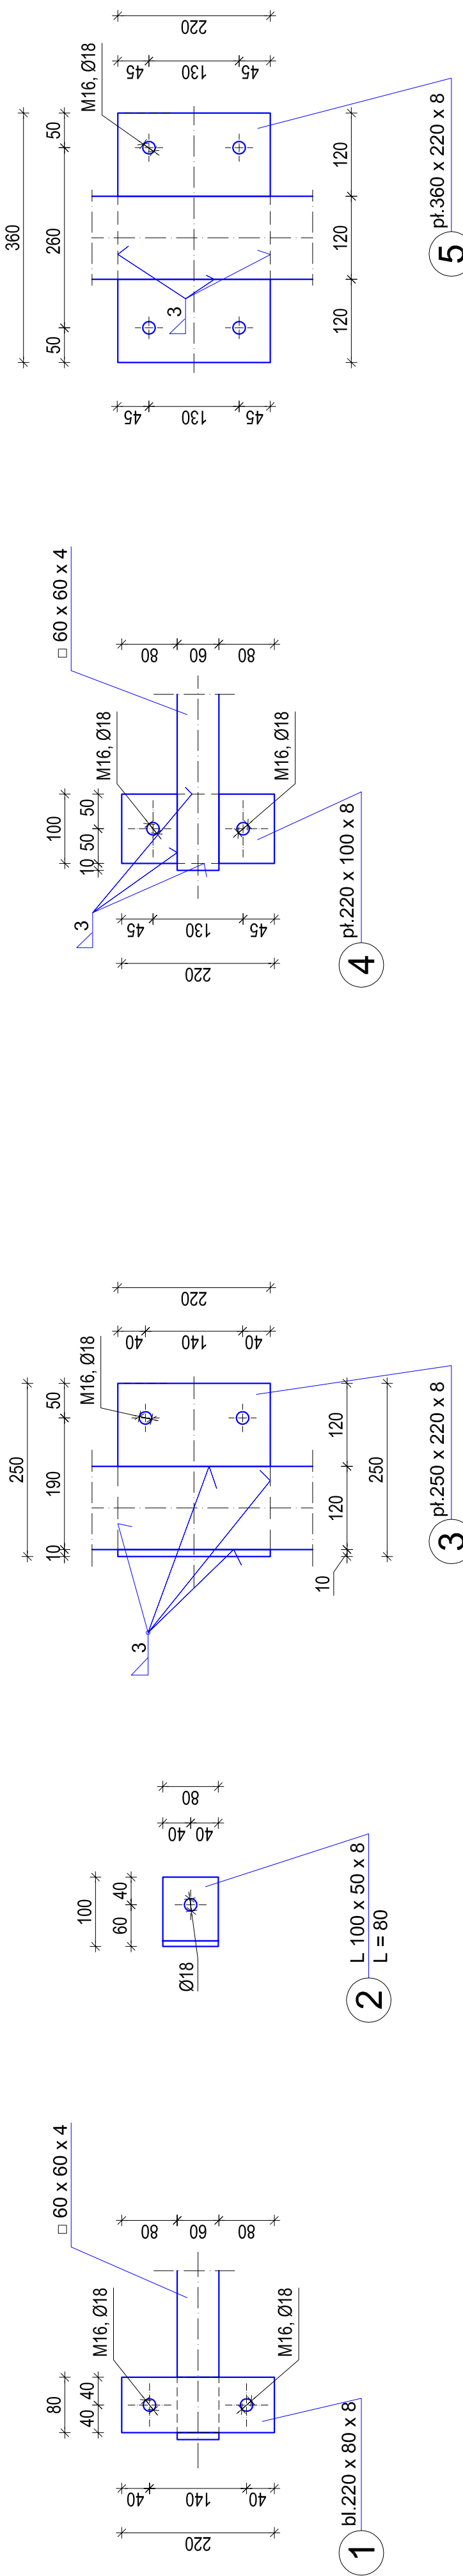

Projektant:	BUREAU ARCHITEKTONICZNO-KONSTRUKCYJNE "PROJEKT"
Temat opracowania:	PRZEBUDOWA I ROZBUDOWA BUDYNKU SZKOŁY PODSTAWOWEJ W TRZCIANIE O SAŁĘ GIMNASTYCZNA Z ZAŁĄCZNIEM ORAZ BUDOWA ZBIORNIKA NA NIECZYSTOŚĆ PŁYNNE
Lokalizacja:	TRZCIANNA GMINA NOWY KAWĘCZYN, dz. nr 651/1-65/2
Inwestor:	URZĄD GMINY W NOWYM KAWĘCZYNIE
Typu rys.:	Skala: K - 3:1 Tytuł: T - 20
Projektant:	Skala: XI. 2012