


**PRZEKRÓJ KONSTRUKCYJNY SKALA 1:50**  
**DROGA GMINNA STARY RZĘDKÓW – RZĘDKÓW**  
**OD KM 0+000 DO 0+350**

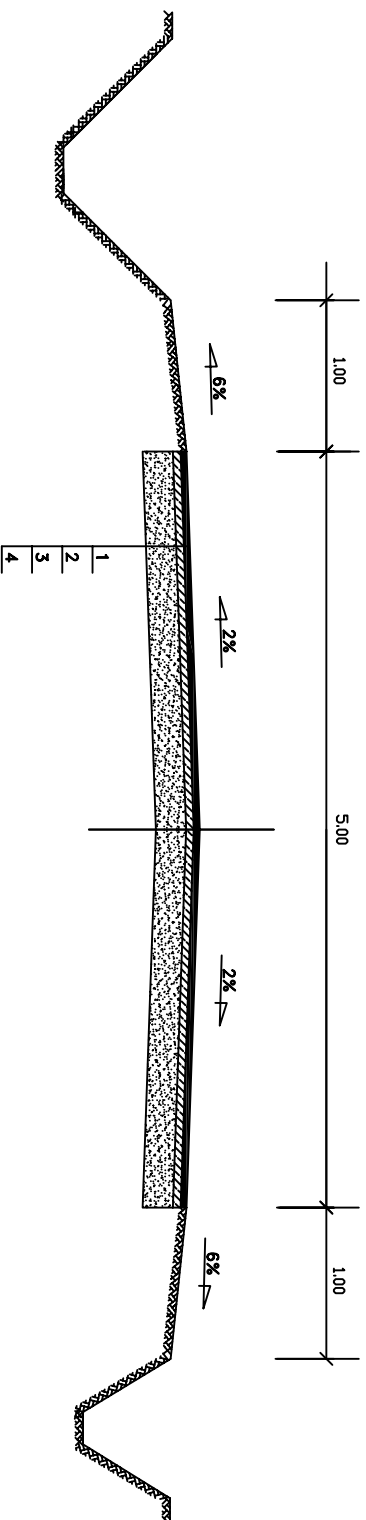

- 1 – warstwa szcieralna z asfaltobetonu gr. 4cm
- 2 – geosyntezyk impregnowany
- 3 – warstwa wyrównawczo–profilująca gr. 5 cm
- 4 – istniejąca konstrukcja drogi

INWESTOR	Gmina Nowy Kawęczyn pow. skierski	
NAZWA OBIEKTU	Droga gminna Stary Rzędków – Rzędków	
TEMAT	Remont nawierzchni	
NAZWA RYSUNKU	Przekrój normalny drogi	
Projektował:	DATA I PDDPIS:	Nr rys.: 3
		Skala: 1 : 50