


PRZEKRÓJ KONSTRUKCYJNY SKALA 1:50
DROGA GMINNA STARY RZĘDKÓW – RZĘDKÓW
OD KM 0+400 DO 0+770

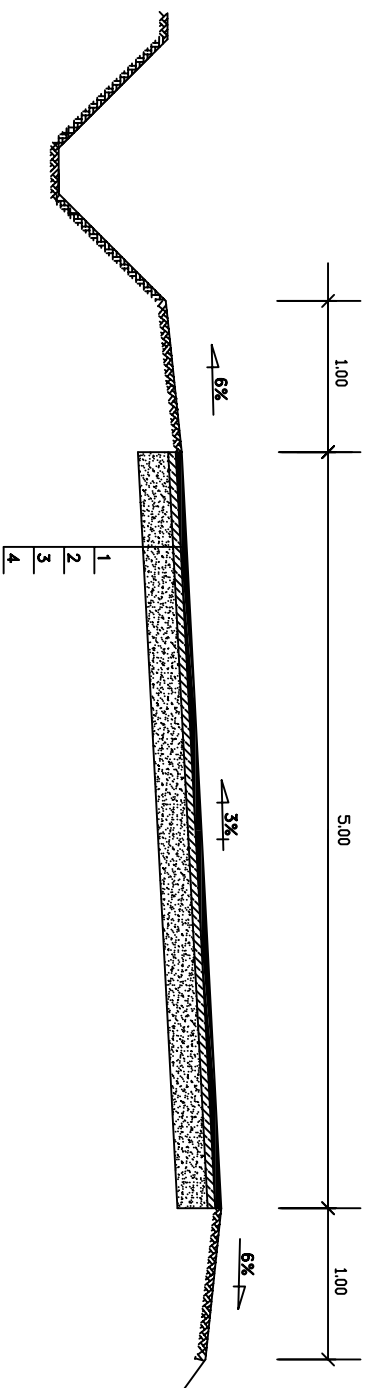

- 1 – warstwa scieralna z asfaltobetonu gr. 4cm
- 2 – geosyntezyk impregnowany
- 3 – warstwa wydrwnawczo–profilująca gr. 5 cm
- 4 – istniejąca konstrukcja drogi

INWESTOR	Gmina Nowy Kaweczyn pow. skiernewicki		
NAZWA OBIEKTU	Droga gminna Stary Rzędków – Rzędków		
TEMAT	Remont nawierzchni		
NAZWA RYSUNKU	Przekrój normalny drogi		
Projektował	DATA I PODPIS:	Nr rys.: 3a	
		Skala: 1 : 50	