


PRZEKRÓJ KONSTRUKCYJNY SKALA 1:50
DROGA GMINNA STARY RZĘDKÓW – RZĘDKÓW
OD KM 0+770 DO 0+900

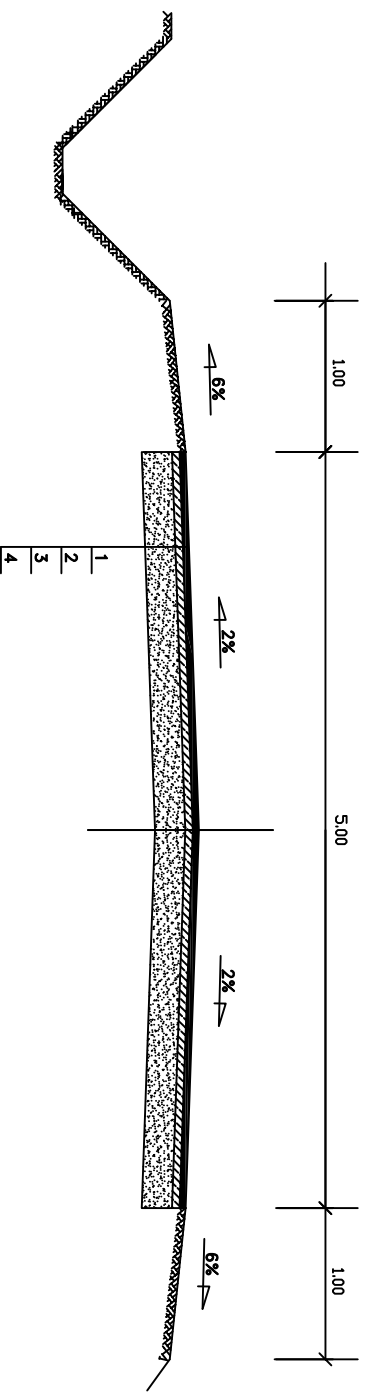

- 1 – warstwa ścierna z asfaltobetonu gr. 4cm
- 2 – geosyntezyk Impregnowany
- 3 – warstwa wyrównawczo–profilująca gr. 5 cm
- 4 – istniejąca konstrukcja drogi

INWESTOR	Gmina Nowy Kawęczyn pow. skierniewicki	
NAZWA OBIEKTU	Droga gminna Stary Rzedków – Rzedków	
TEMAT	Remont nawierzchni	
NAZWA RYSUNKU	Przekrój normalny drogi	
Projektował	DATA I PDDPIS	Nr rys: 3b
		Skala: 1 : 50