


DROGA DOJAZDOWA DO PÓL WE WSI ZGLINNA MAŁA
 PRZEKRÓJ KONSTRUKCYJNY
 W KM OD 0+000 DO 0+485 I OD 0+585 DO 1+490
 SKALA 1:50

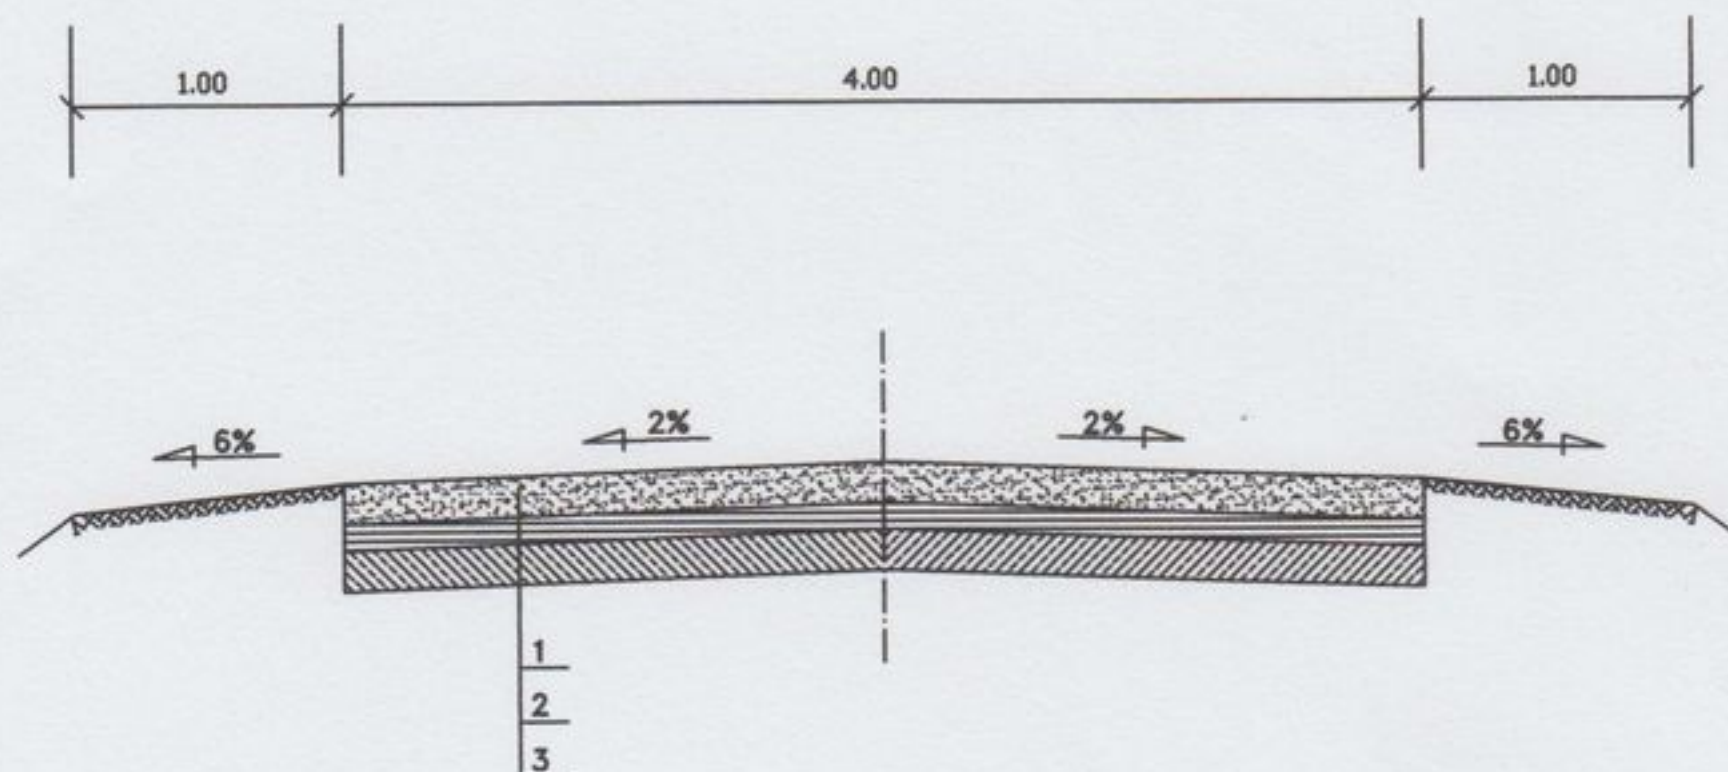

- 1 - nawierzchnia z destruktu bitumicznego gr. 15cm
- 2 - wyrównanie istniejącego podłoża kruszywem naturalnym grub. sr. 10cm
- 3 - istniejąca warstwa jezdni z kruszywa naturalnego grub. ca. 15cm

INWESTOR	Gmina Nowy Kawęczyn	
NAZWA OBIEKTU	Remont drogi dojazdowej do pól we wsi Zglinna Mała	
TEMAT	Uproszczony projekt wykonawczy	
NAZWA RYSUNKU	Przekrój konstrukcyjny	
Projektował	DATA I PODPIS	Nr rys.: 3
mgr inż. Tadeusz Wójcik	02 2013	Skala: 1 : 50
uprawnienia budowlane i projektowe w zakresie dróg, lotnisk i mostów nr 7179	<i>[Signature]</i>	