


DROGA DOJAZDOWA DO PÓL WE WSI ZGLINNA MAŁA  
 PRZEKRÓJ KONSTRUKCYJNY  
 W KM OD 0+485 DO 0+585  
 SKALA 1:50

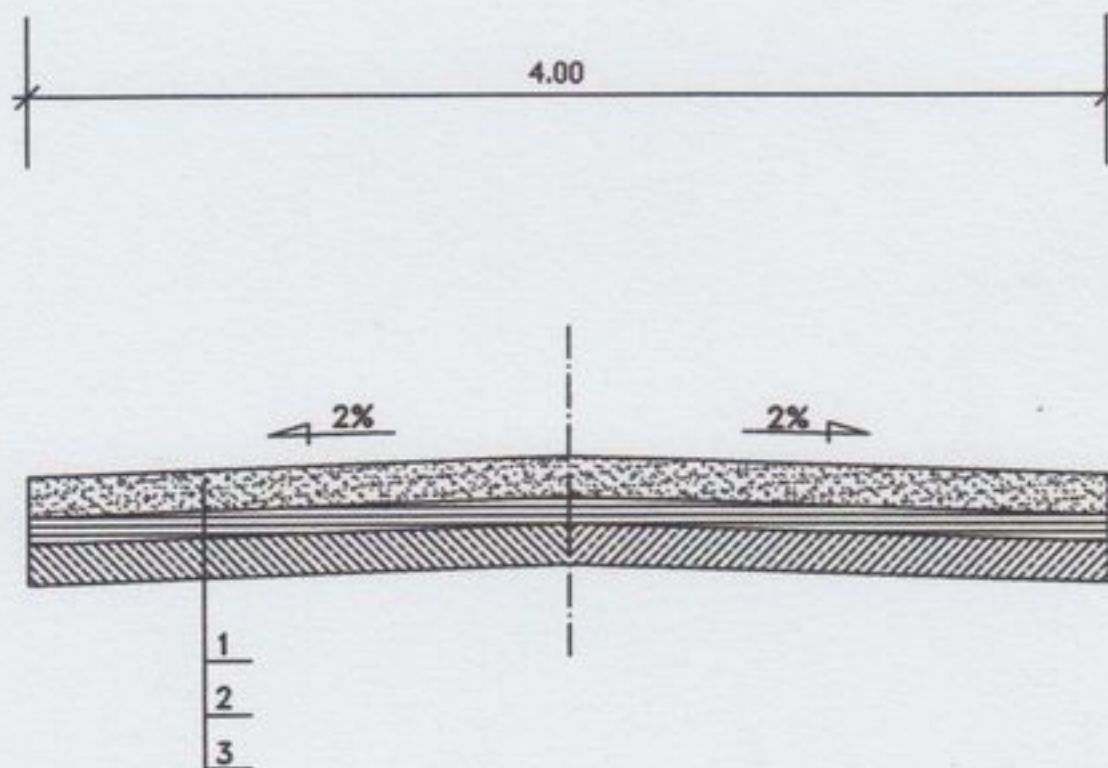

- 1 - nawierzchnia z destruktu bitumicznego gr. 15cm
- 2 - wyrównanie istniejącego podłoża kruszywem naturalnym grub. sr. 10cm
- 3 - istniejąca warstwa jezdni z kruszywa naturalnego grub. ca. 15cm

|                                  |  |               |
|----------------------------------|--|---------------|
| INWESTOR                         | Gmina Nowy Kawęczyn                                |               |
| NAZWA OBIEKTU                    | Remont drogi dojazdowej do pól we wsi Zglinna Mała |               |
| TEMAT                            | Uproszczony projekt wykonawczy                     |               |
| NAZWA RYSUNKU                    | Przekrój konstrukcyjny                             |               |
| Projektował: mgr inż. Wojciech   | DATA I PODPIS:                                     | Nr rys.: 3a   |
| inżyniera budowlane i projektowe | 02 2013  | Skala: 1 : 50 |
| inż. drog., lotnisk i mostów     | <i>[Signature]</i>                                 |               |