


INWENTARYZACJA

WYCINEK Z MAPY ZASADNICZEJ

Objektu: Nowy Dwór Parcela dz. 224

w skali 1:500 Nr ark. mapy: 31-05-2013

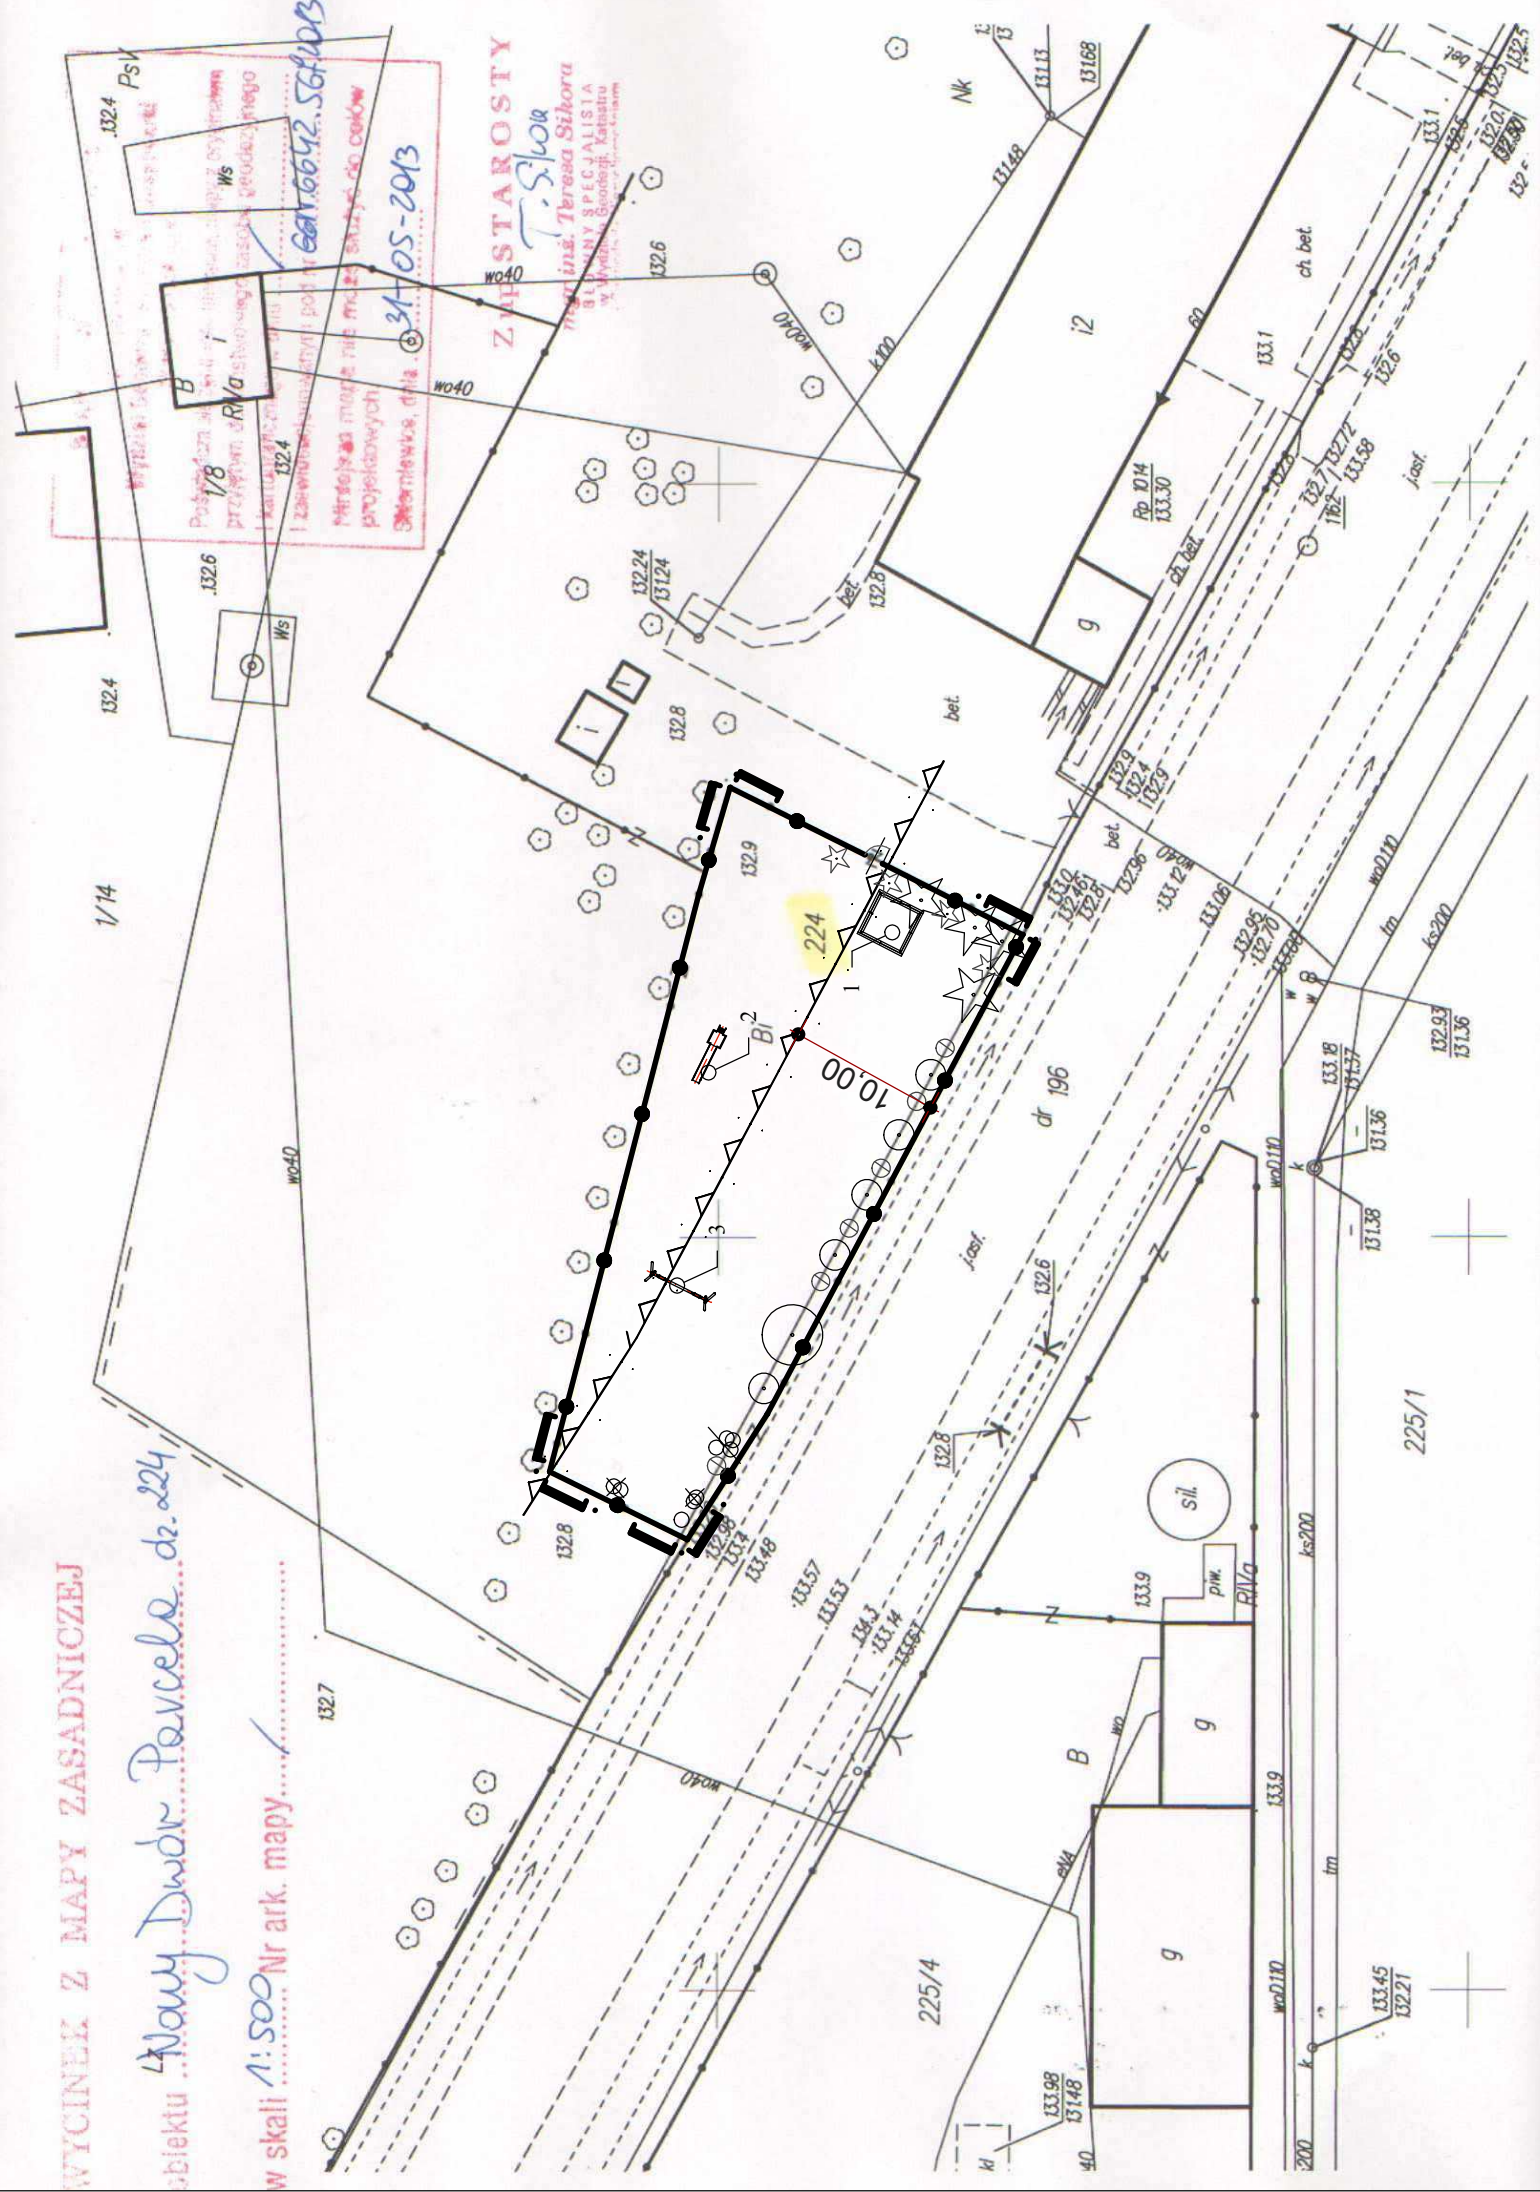

OZNACZENIA

- granica opracowania
- linia ogrodzenia
- nieprzekraczalna linia sytuowania urządzeń placu zabaw

wykaz urządzeń istniejących

- 1 piaskownica
- 2 wieża - platforma ze zjeżdżalnią
- 3 huśtawka podwójna metalowa

wykaz drzew i krzewów

- drzewa iglaste
- krzewy iglaste
- drzewa liściaste - f. naturalna
- drzewa liściaste - f. szczepiona
- krzewy liściaste
- pień - do usunięcia
- grupy krzewów do usunięcia

SZKOLNY PLAC ZABAW

OBIEKT	SZKOŁA PODSTAWOWA im. J.A. Grabowskiego w Nowym Dworze		
LOKALIZACJA	Gm. Nowy Dwór, obręb Nowy Dwór Parcela, działka nr ewid. 224		
INWESTOR	GMINA NOWY KAWĘCZYN Nowy Kawęczyn 96-100 Nowy Kawęczyn		
BRANŻA	ARCHITEKTURA TERENÓW ZIELONYCH		
OPRACOWAŁA	mgr inż. Ewa Śmieszek - Pędzimąż		
SKALA	1:500	ARKUSZ NR	1
	DATA OPRACOWANIA		
UWAGA: WSZELKIE PRAWA AUTORSKIE DO NINIEJSZEGO OPRACOWANIA SĄ ZASTRZEŻONE, KOPIOWANIE, ROZPOWŚNIENIE I UDOSTĘPNIENIE OSOBOM TRZECIM PROJEKTU LUB JEGO CZĘŚCI BEZ ZGODY AUTORÓW PROJEKTU JEST ZABRONIONE			