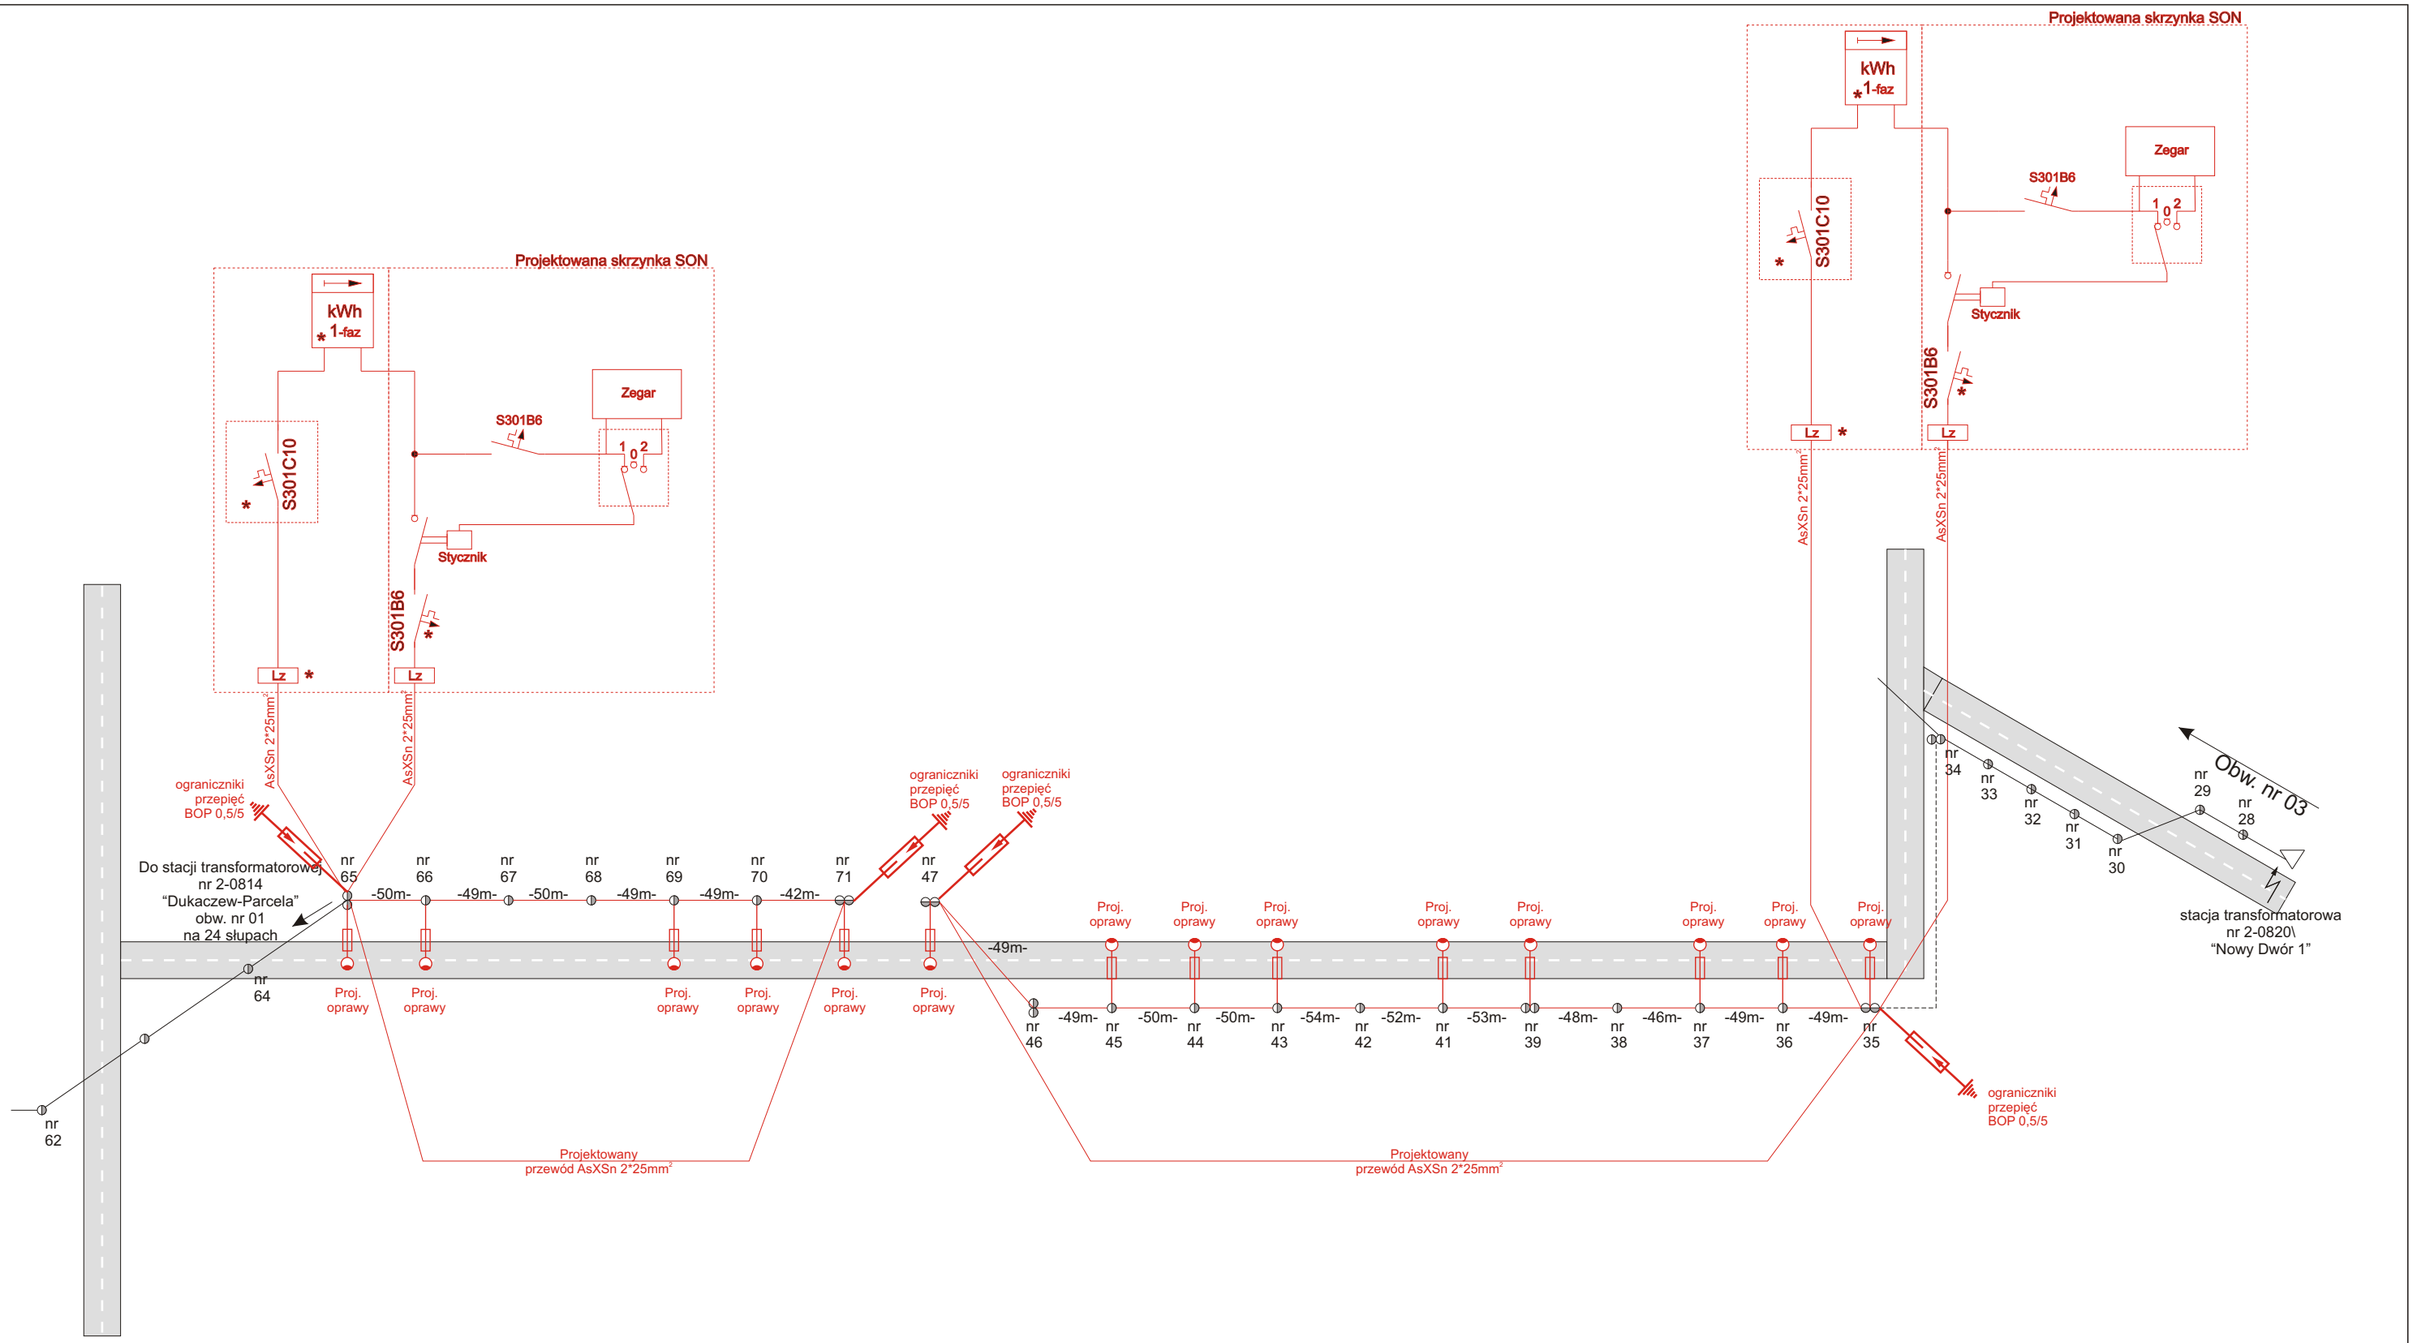

Legenda:

Projektowane urządzenia

Istniejące urządzenia

* do plombowania

ANDBART Usługi Elektryczne Andrzej Bartosik projekty - nadzory - pomiary	TEMAT: Projekt budowlany budowy oświetlenia ulicznego w miejsc. Nowy Dwór Parcela gm. Nowy Kawęczyn		Format :A3
RYSUNEK : Schemat zasilania			Skala :
			Data : 07.2013
Rys. nr 2	Imię i nazwisko	Uprawnienia	Podpis
Projektował :	techn. Andrzej Bartosik	4/84 Sk-ce	
Sprawdził :	mgr inż. Bogdan Uzar	61/75/OP	