RZUT BOISKA - ODWODNIENIE

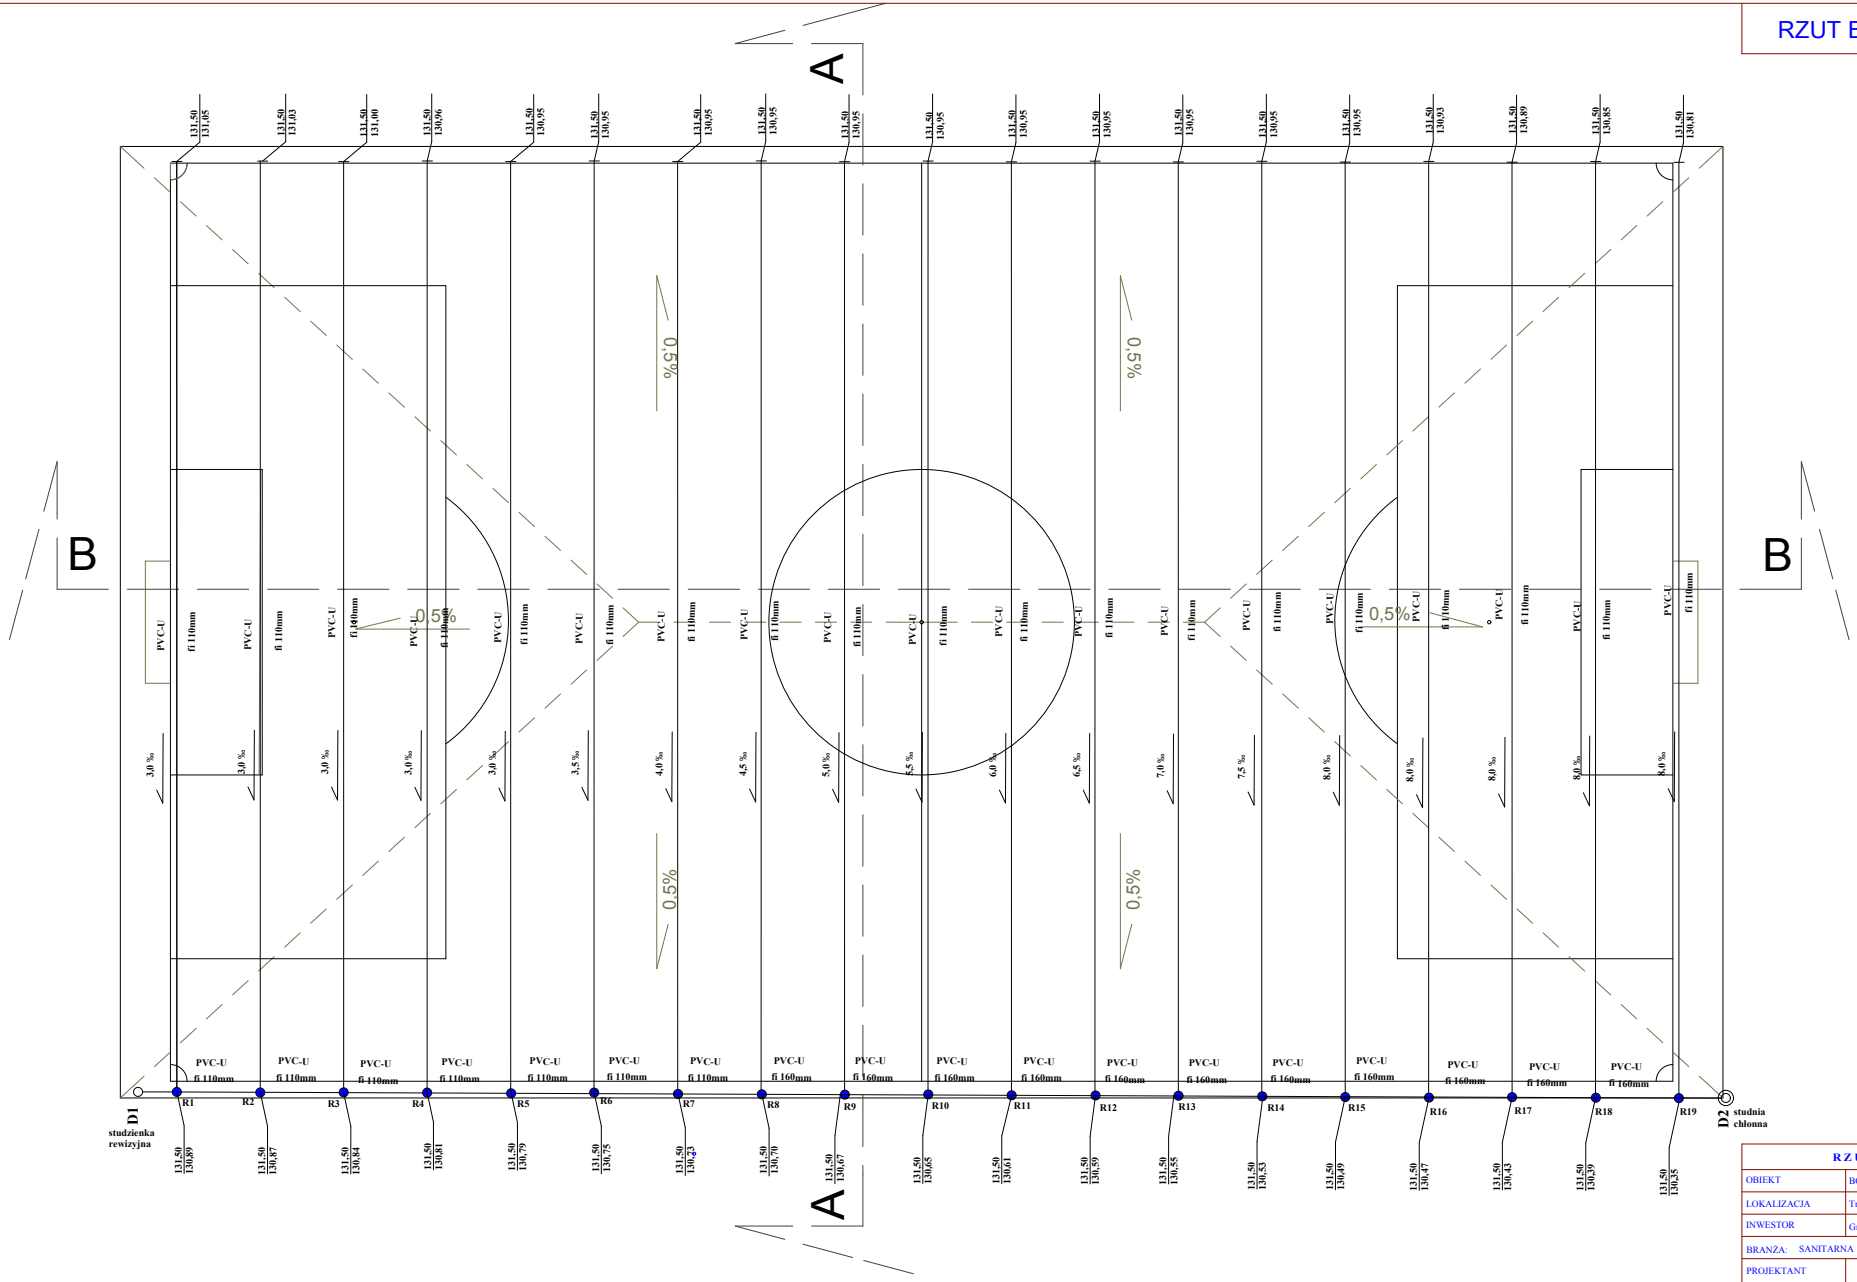

RZUT BOISKA - ODWODNIENIE			
OBIEKT	BOISKO DO PIŁKI NOŻNEJ o nawierzchni z trawy naturalnej		
LOKALIZACJA	Trzcianna, gmina Nowy Kawęczyn, dz. nr ew. 65/2		
INWESTOR	Gmina Nowy Kawęczyn, 96-115 Nowy Kawęczyn		
BRANŻA: SANITARNA		NR UPRAWN.	PODPIS
PROJEKTANT	mgr inż. Marcin Laska	LOD/1625/POOS/11	
SKALA	1:200	ARKUSZ NR 4	
DATA OPRACOWANIA	październik 2013		

UWAGA:
WSZELKIE PRAWA AUTORSKIE DO NINIEJSZEGO OPRACOWANIA SĄ ZASTRZEŻONE , KOPIOWANIE , ROZPOWSZECHNIANIE I UDOSTĘPNIANIE OSOBOM TRZECIM PROJEKTU LUB JEGO CZĘŚCI BEZ ZGODY AUTORÓW PROJEKTU JEST ZABRONIONE