


SZCZEGÓŁ MOCOWANIA BRAMKI NA BOISKU

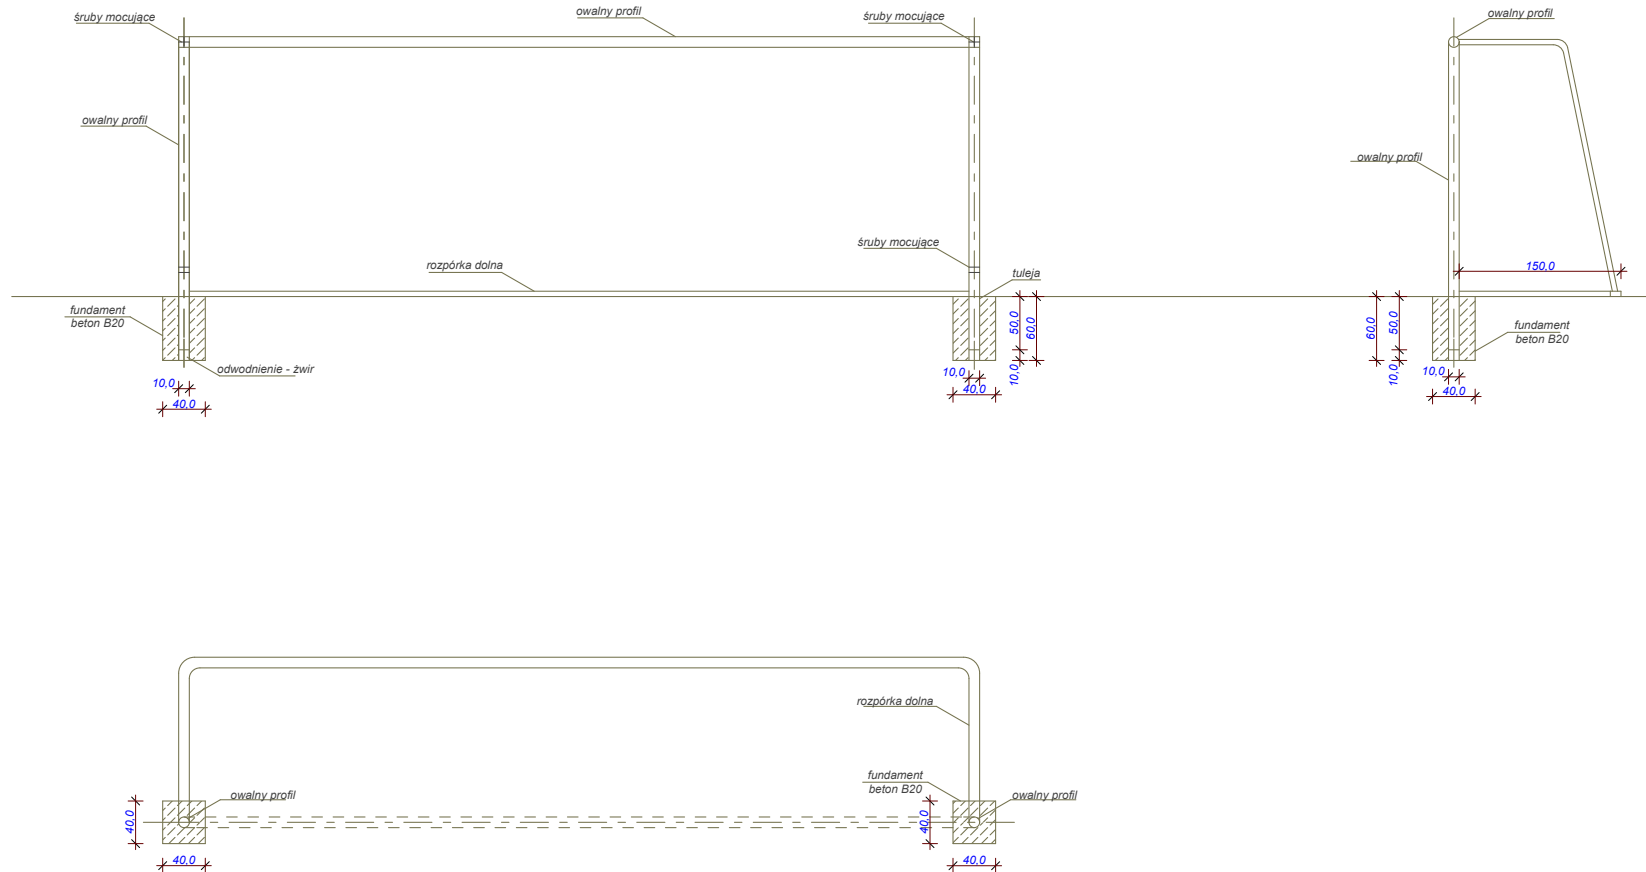

SZCZEGÓŁ MOCOWANIA BRAMKI NA BOISKU			
OBIEKT	BOISKO DO PIŁKI NOŻNEJ o nawierzchni z trawy naturalnej		
LOKALIZACJA	Trzcianna, gmina Nowy Kawęczyn, dz. nr ew. 65/2		
INWESTOR	Gmina Nowy Kawęczyn, 96-115 Nowy Kawęczyn		
BRANŻA	ARCHITEKTURA		
ZESPÓŁ PROJEKTOWY	PROJEKTANT	NR UPRAWN.	PODPIS
	mgr inż. arch. Michał Piotrowski mgr inż. arch. Dominik Dudek	Rz/A-12/08	
SKALA	1:50	ARKUSZ NR	3
DATA OPRACOWANIA	październik 2013		
UWAGA: WSZELKIE PRAWA AUTORSKIE DO NINIEJSZEGO OPRACOWANIA SĄ ZASTRZEŻONE. KOPIOWANIE, ROZPOWSECHNIANIE I UDOSTĘPNIANIE OSOBOM TRZECIM PROJEKTU LUB JEJ CZĘŚCI BEZ ZGODY AUTORÓW PROJEKTU JEST ZABRONIONE			