



PRZEKRÓJ KONSTRUKCYJNY

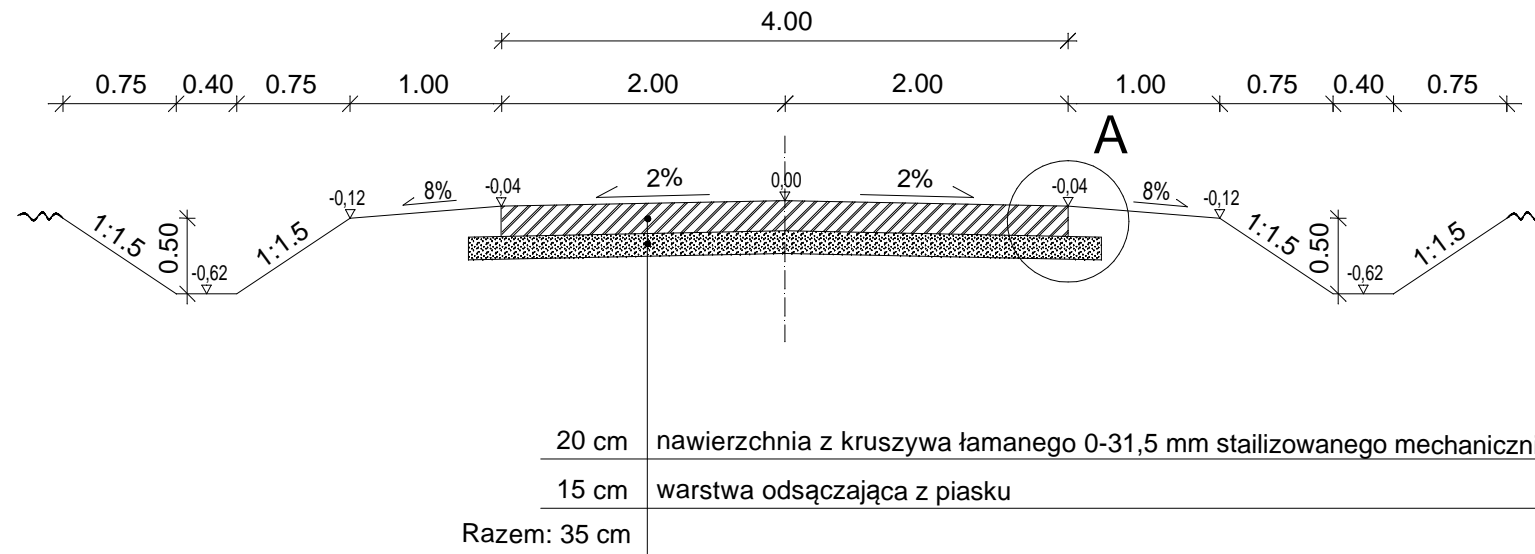

Szczegół A

skala 1:20

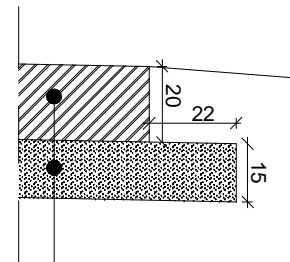

20 cm	nawierzchnia z kruszywa łamanego 0-31,5 mm stailizowanego mechanicznie
15 cm	warstwa odsączająca z piasku
Razem: 35 cm	

Biuro usług projektowo - wykonawczych DROGMAR Renata Stypińska ul. Trzcńska 22A/48; 96-100 Skierniewice				
Zleceniodawca: Gmina Nowy Kawęczyn Nowy Kawęczyn 32; 96-115 Nowy Kawęczyn				
Temat: Projekt budowlano - wykonawczy przebudowy drogi Trzciana - Stara Rawa na odcinku 700 mb				
Nazwa rys.: Przekrój konstrukcyjny				
Wyszczególnienie	Nazwisko i imię, nr upr.	Podpis	Skala: 1:50	Nr rys. 4
Projektant: branża drogową	mgr inż. Renata Stypińska upr. nr LUB/0151/POWD/11			
Opracował:	mgr inż. Adam Stypiński		Data: marzec 2014	