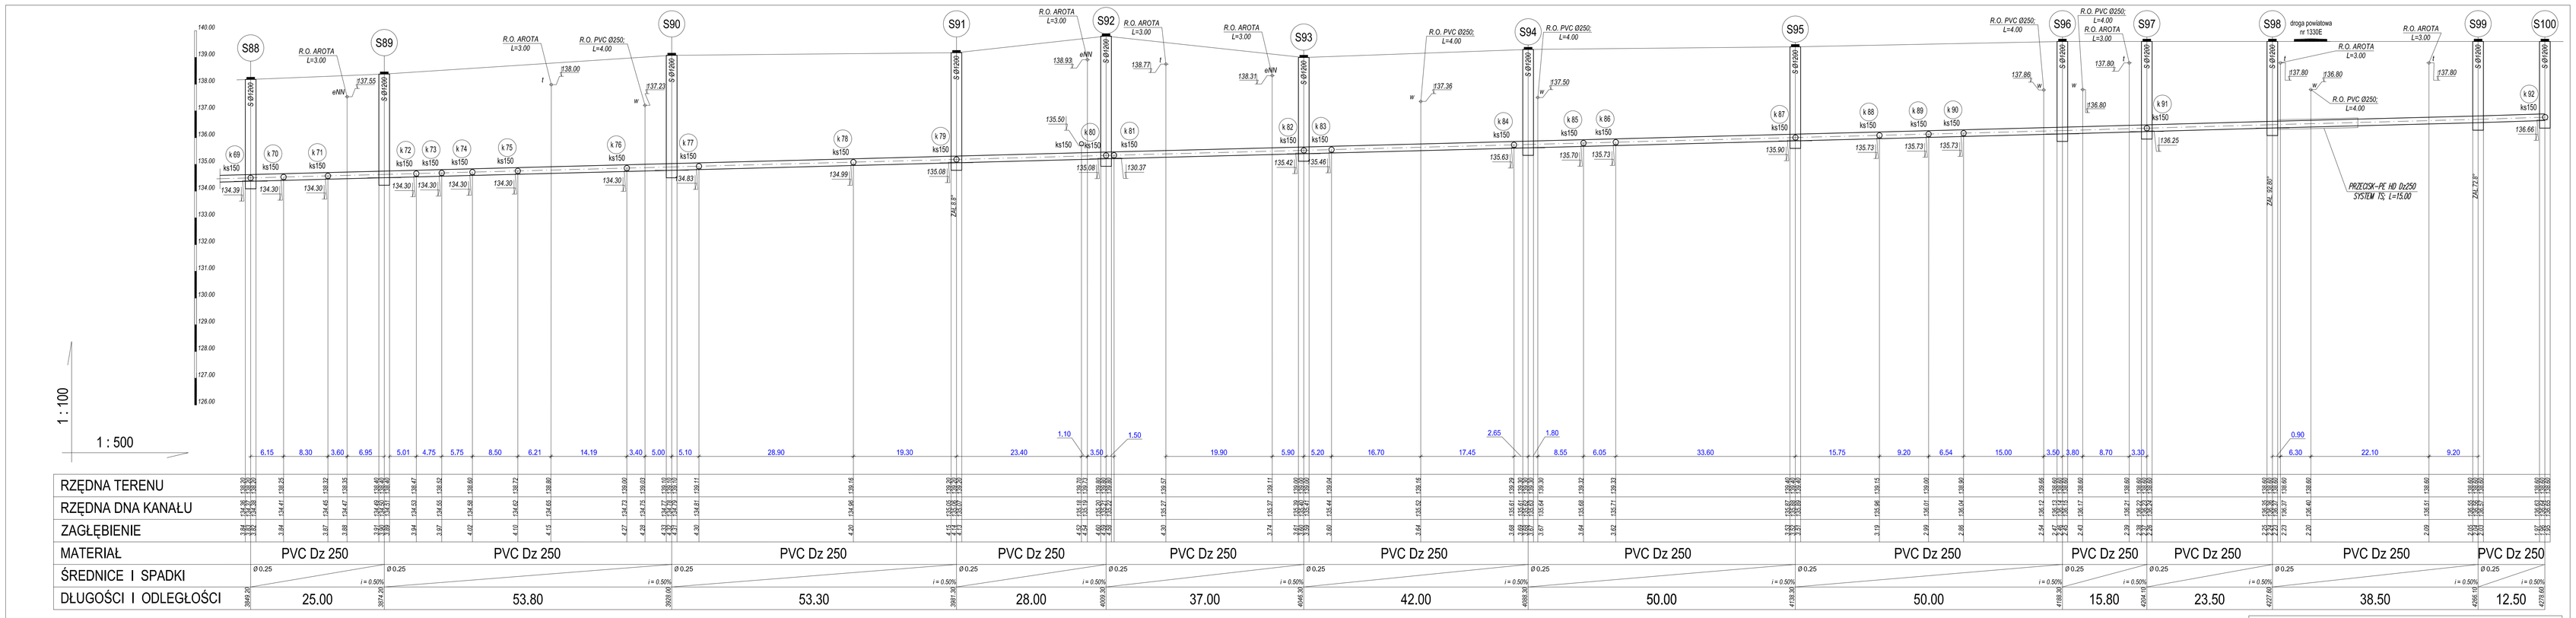

" BUDINPROJEKT " Jan Jarecki
96 - 100 SKIERNIEWICE ul. Feliksów 38a
tel. 0-46 833 47 65, kom. 606 912 127

Obiekt :	PROJEKT SIECI KANALIZACYJNEJ w m. Nowy KAWĘCZYN, m. kol. STARORAWSKA, m STARA RAWA, m. HELENKÓW, m. NOWY DWÓR PARCELA.	Nr rysunku: 09
		Skala: 1 : 500
Przedmiot rysunku:	PROFIL SIECI KANALIZACYJNEJ	
Projektant :	Jan Jarecki — Upr. Bud. Nr 43/80 I 89/88 Sklierniewice w spec. instalacje i urządzenia sanitarne	Podpis :
Sprawdzający :	mgr. Grzegorz Jarecki — Upr. Bud. Maz/0161/POOS/05 w spec. instalacyjnej	Podpis :