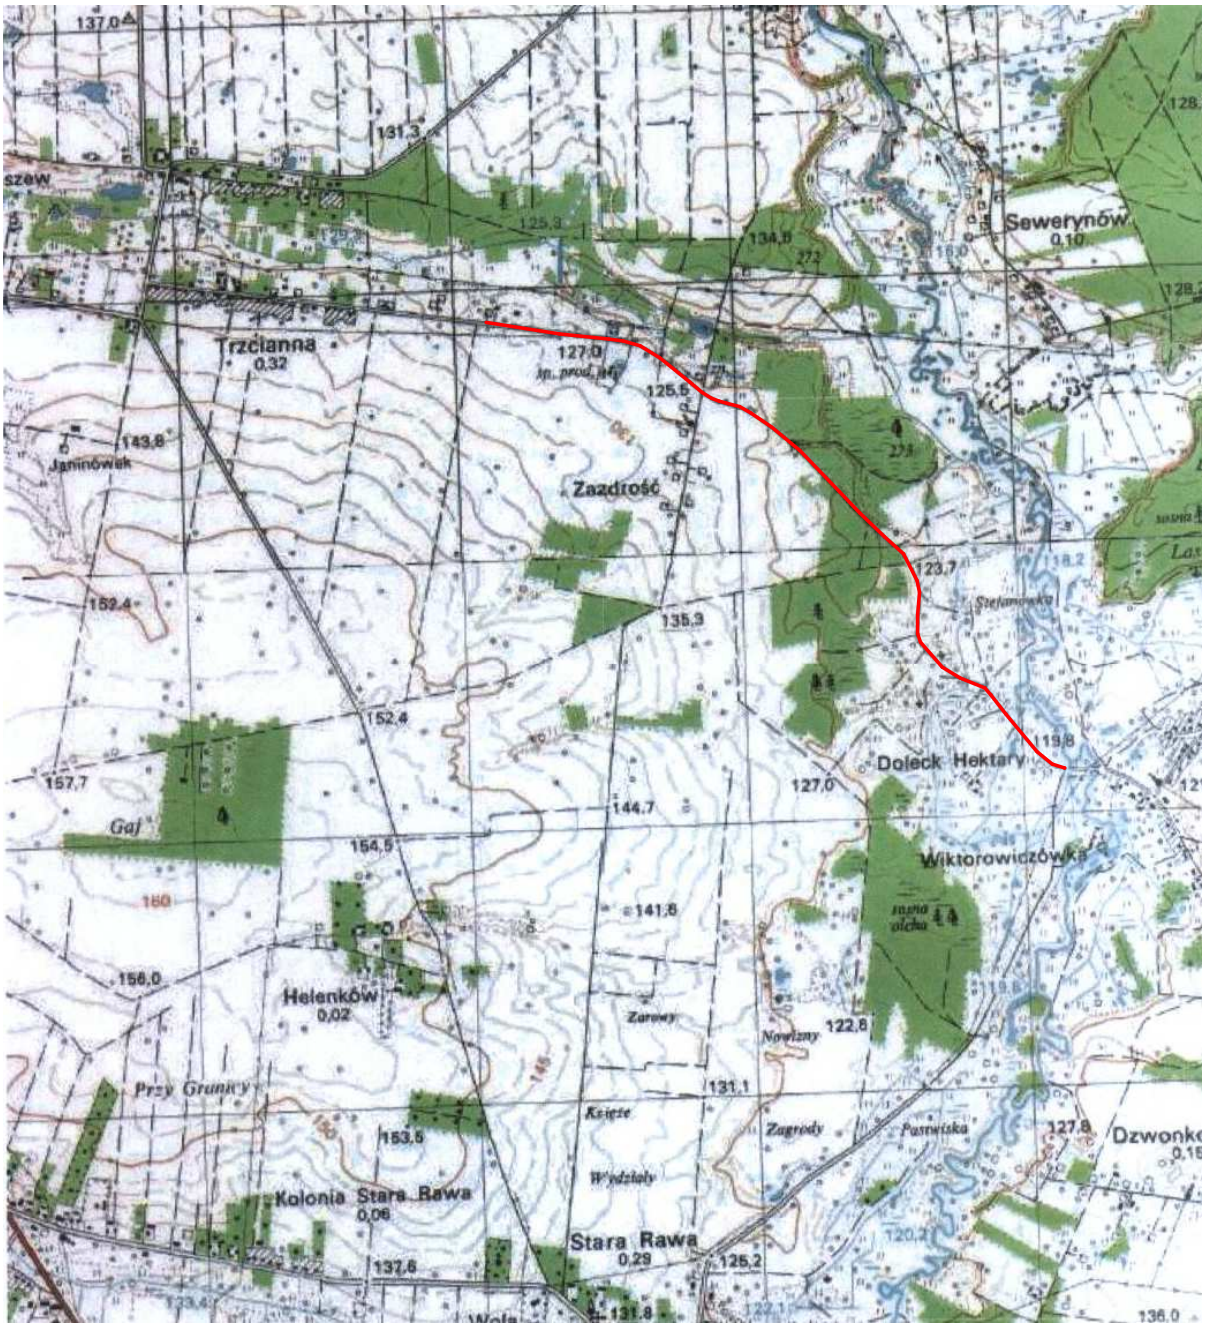

LEGENDA

- przebudowywana jezdnia

Biuro usług projektowo - wykonawczych DROGMAR Renata Stypińska ul. Trzcińska 22A/48; 96-100 Skierniewice				
Zleceniodawca: Gmina Nowy Kawęczyn Nowy Kawęczyn 32; 96-115 Nowy Kawęczyn				
Temat: Przebudowa drogi gminnej Trzcianna - Doleck				
Nazwa rys.: Plan orientacyjny				
Wyszczególnienie	Nazwisko i imię, nr upr.	Podpis	Skala: 1:25000	Nr rys. 1
Projektant:	mgr inż. Renata Stypińska upr. nr LUB/0151/POWD/11		Data: luty 2016	