




### 1. Przekrój na odcinku prostym

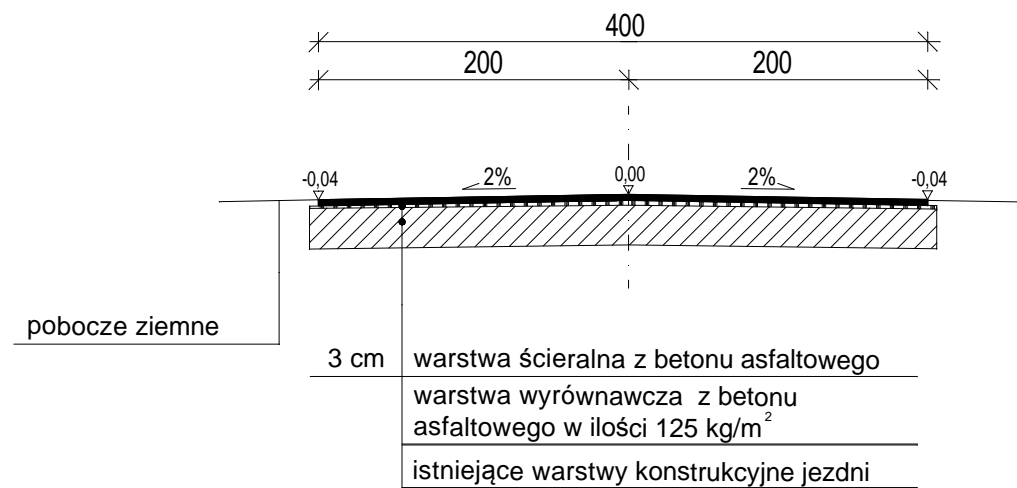


### 1. Przekrój na łuku W14

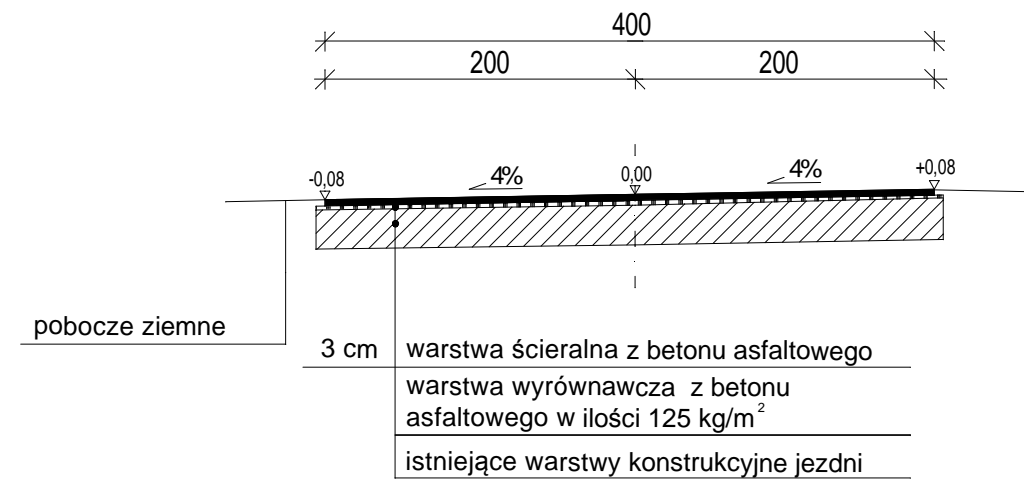


### 1. Przekrój na łuku W2 i W8

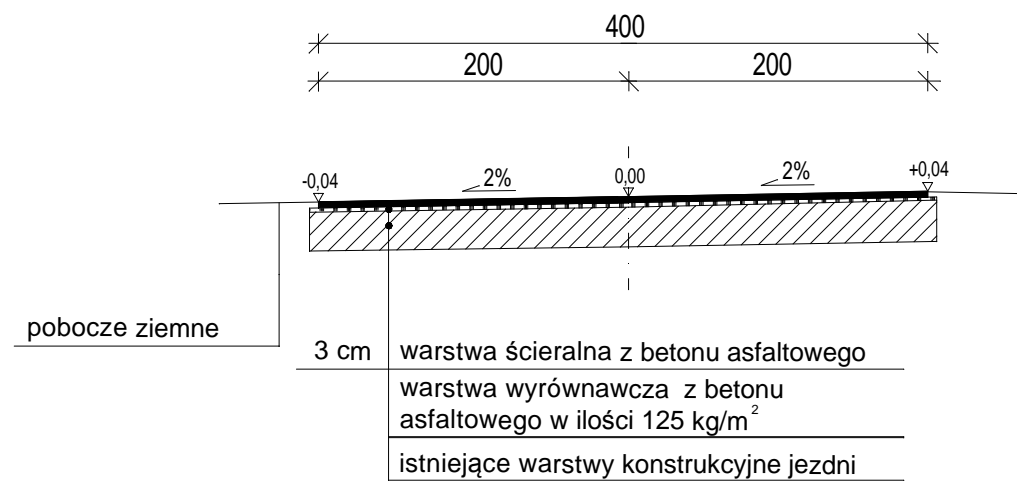

### 1. Przekrój na łuku W17

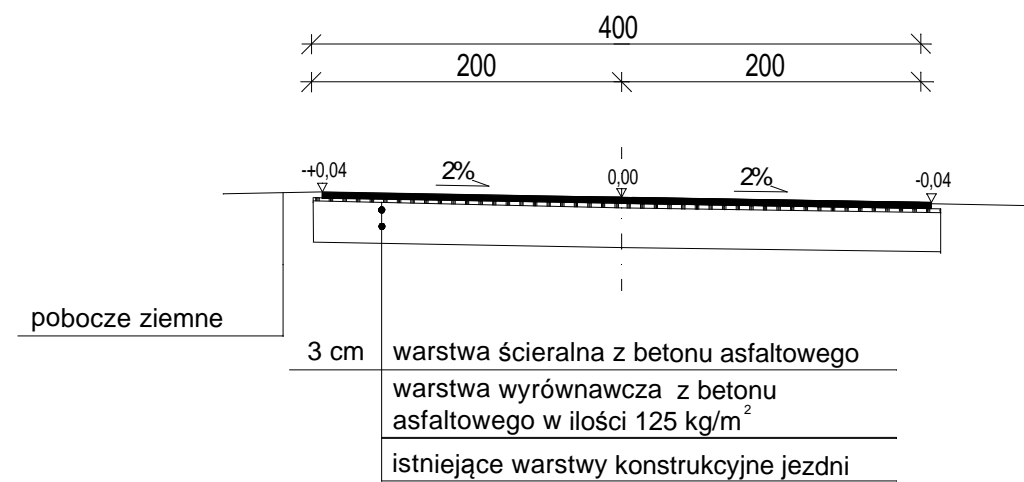


### 1. Przekrój na łuku W11

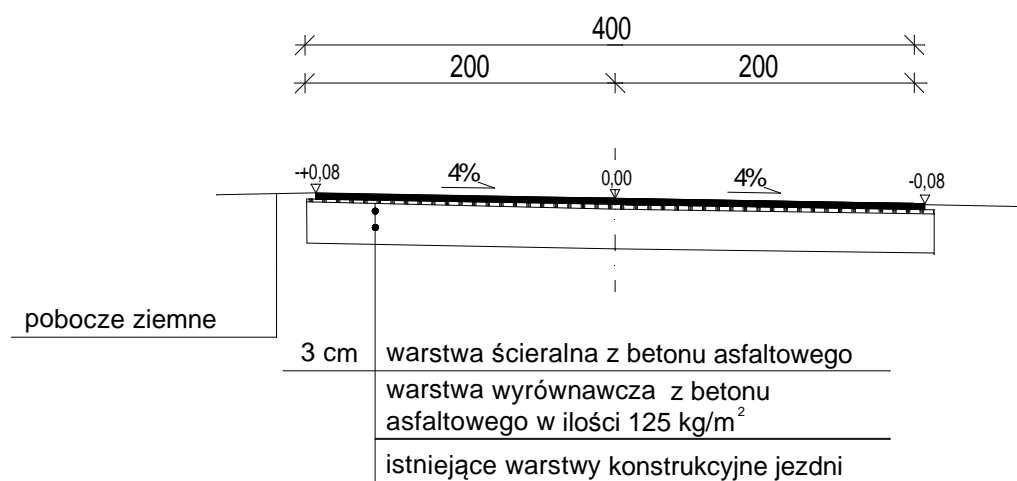

## Szczegół A

skala 1:20

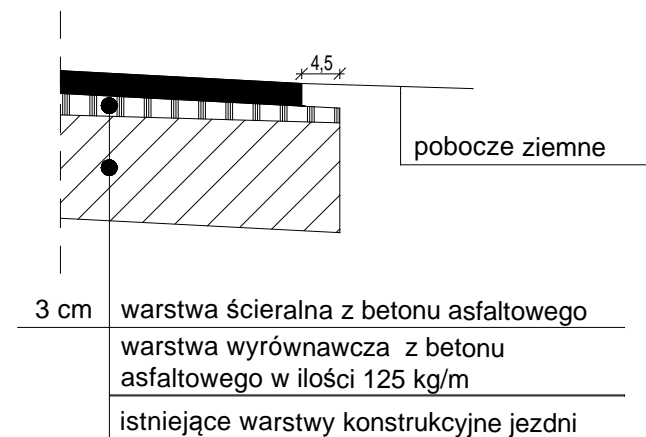

Biuro usług projektowo - wykonawczych DROGMAR Renata Stypińska ul. Trzciska 22A/48; 96-100 Skierniewice				
Zleceniodawca: ..... Gmina Nowy Kawęczyn ..... Nowy Kawęczyn 32; 96-115 Nowy Kawęczyn				
Temat: ..... Przebudowa drogi gminnej ..... Trzciana - Doleck				
Nazwa rys.: ..... Przekroje konstrukcyjne				
Wyszczególnienie	Nazwisko i imię, nr upr.	Podpis	Skala: 1:50	Nr rys. 3
Projektant:	mgr inż. Renata Stypińska upr. nr LUB/0151/POWD/11		Data: luty 2016	