
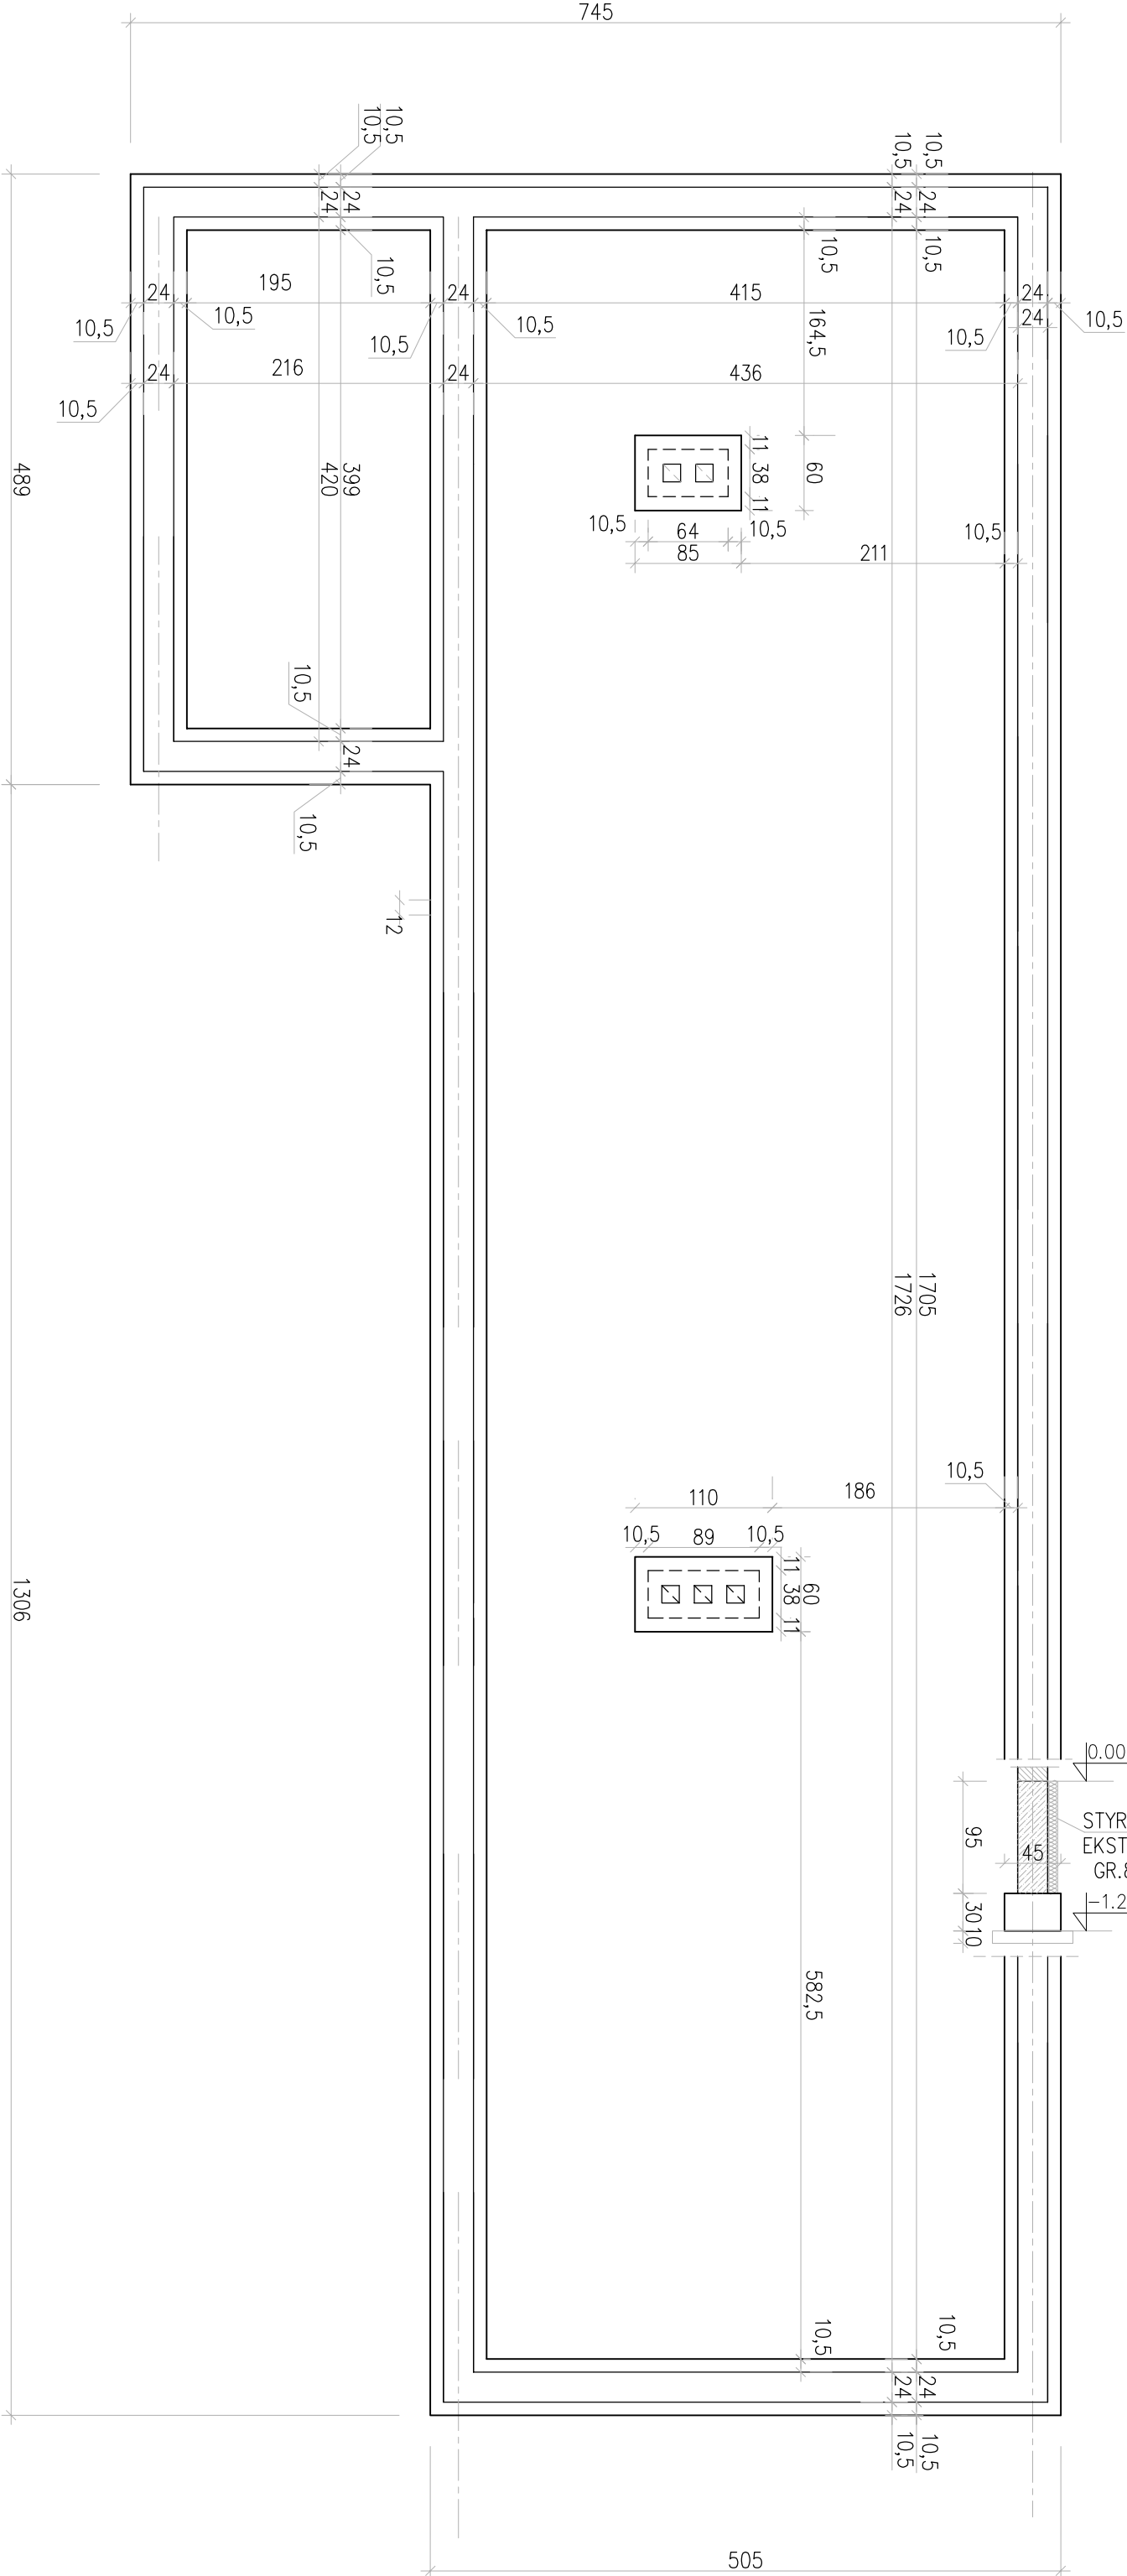


LAWA L-1 DL. CAŁKOWITA 53,29 mb

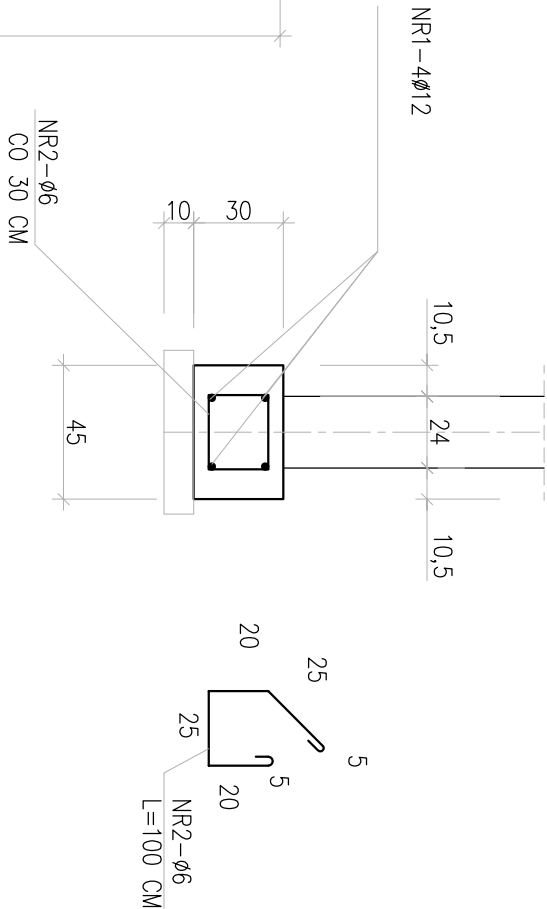

WYKAZ ZBROJENIA						
Nr pręta	Średnica [mm]	Liczba	Długość [cm]	Długość ogólna [m]		Uwagi
				AIIN ø6	AIIN ø12	
Element:	Element1					
1	ø12	4	5700		228	
2	ø6	180	100	180		
Długość razem			[m]	180	228	
Masa jednostkowa			[kg/m]	0.222	0.888	
Masa razem			[kg]	40	202.5	
Masa ogólna			[kg]	242		
Wykonać 1 szt.		1 x 242 = 242 kg				

Beton: C20/25

Stal zbroji: AIIN RB500-N

RZUT FUNDAMENTÓW 1:50

INWESTOR:	GMINA NOWY KAMIECZ NOWY KAMIECZ 32 95-116 NOWY KAMIECZ		
OBIEKT:	STACJA WODOCIĄGOWA W TRZCIANCEJ GM NOWY KAMIECZ		
ADRES:			
TYTUŁ:	RZUT I ZBROJENIE ŁAW FUNDAMENTOWYCH		
PROJEKTANT:	MGR INŻ. WAWRZYSZEWSKI upr. bud. 247778/WJM		PROJEKT
SPRAWODZAJĄCY:	INŻ. STEFAN POŁEĆ upr. bud. 54875 km		
SKALA:	1:50	DATA:	06.2016
P.B.			INŻYNIER 2