



1. PRZEKROJE NA ODCINKU AB


1. Przekrój na odcinku prostym i łuku W2, W4, W8 i W10

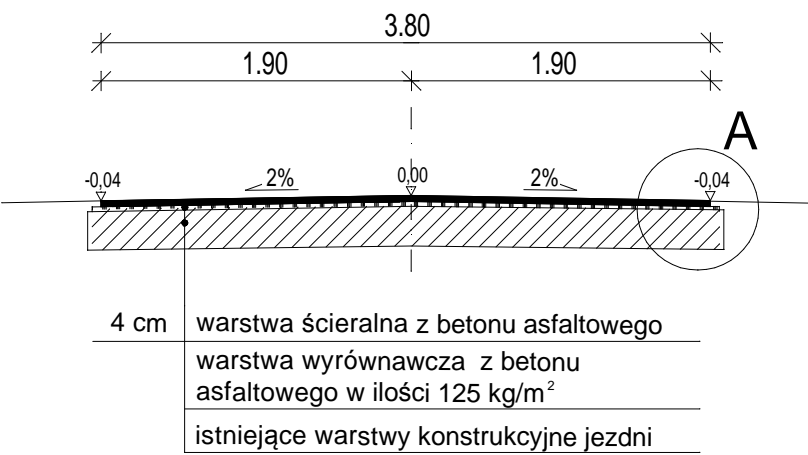


2. Przekrój na łuku W1, W3 i W11

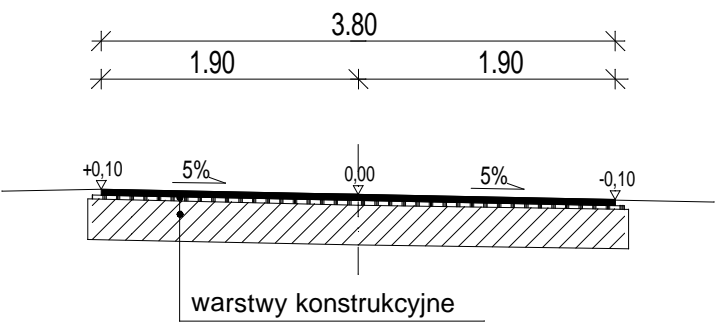


1. Przekrój na łuku W5 i W6

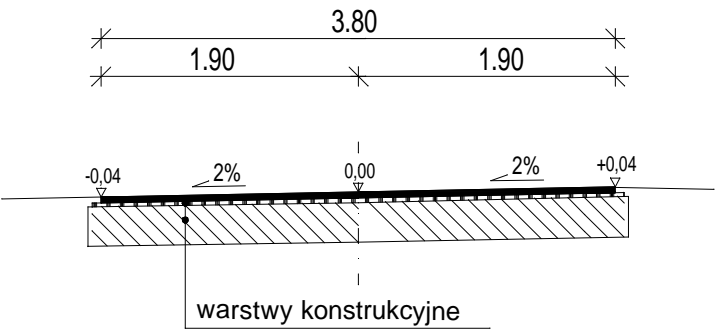

1. Przekrój na łuku W7

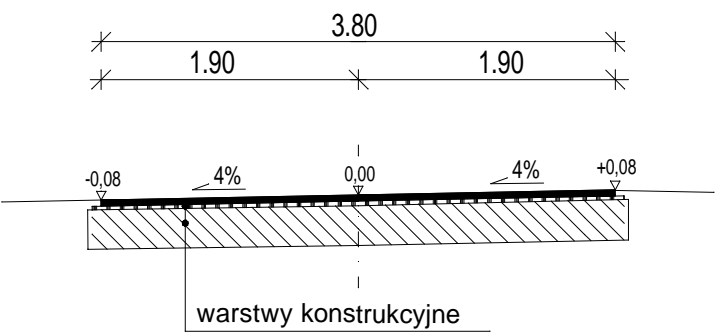


2. Przekrój na łuku W9

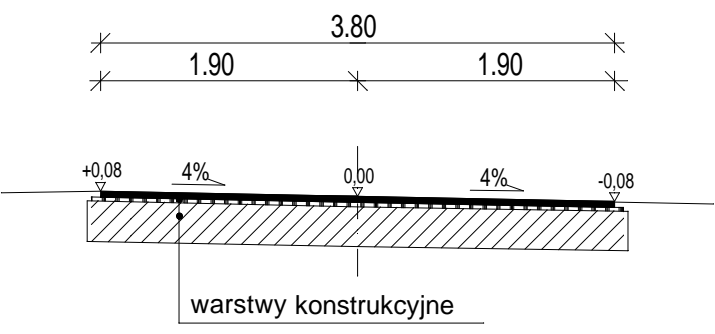


1. PRZEKROJE NA ODCINKU CD


1. Przekrój na odcinku prostym i łuku W2

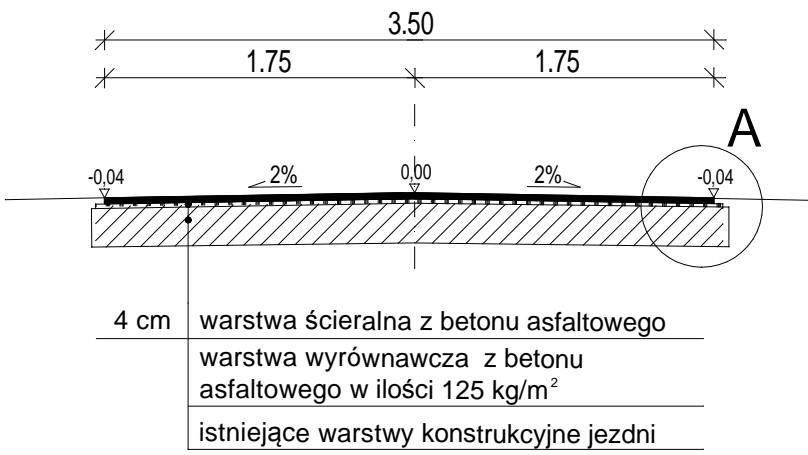

1. Przekrój na łuku W1

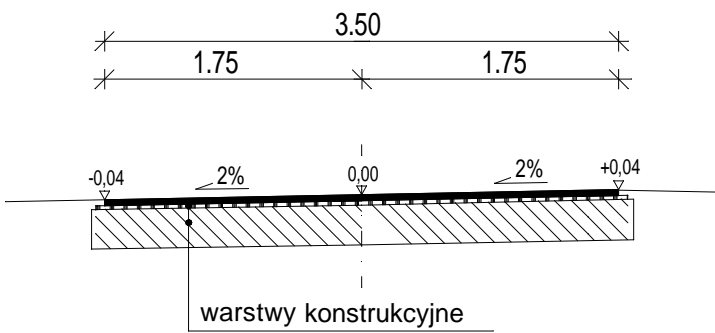


2. Przekrój na łuku W3

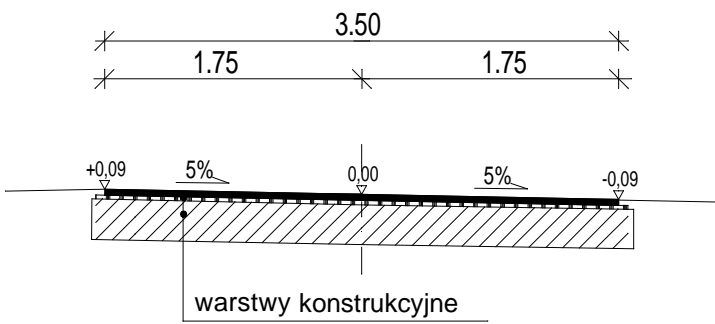


1. PRZEKROJE NA ODCINKU EF

1. Przekrój na odcinku prostym i łuku W2

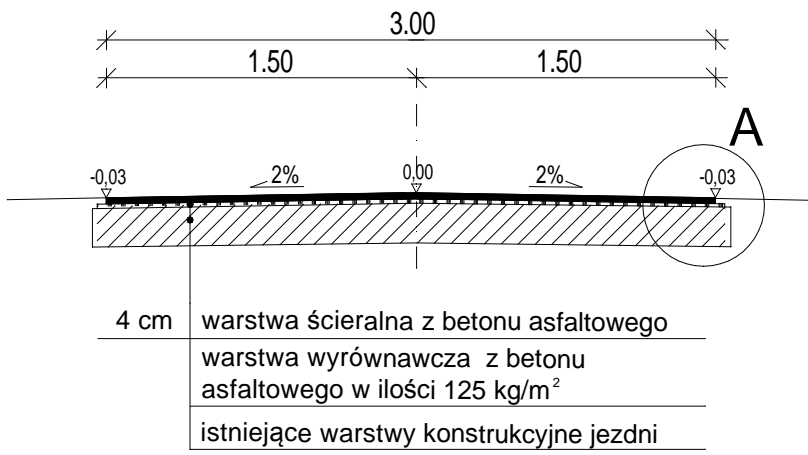


1. Przekrój na łuku W1

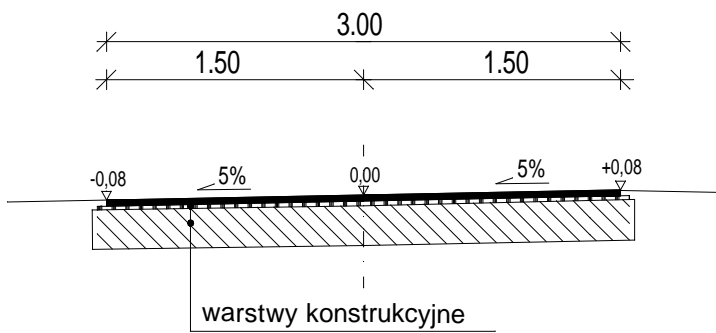

Szczegół A

skala 1:20

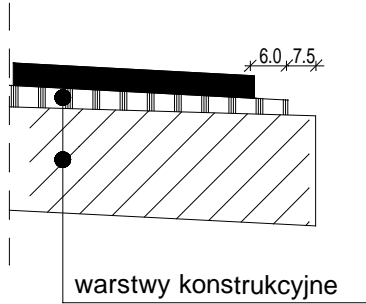

Biuro usług projektowo - wykonawczych DROGMAR Renata Stypińska ul. Trzcńska 22A/48; 96-100 Skierniewice			
Zleceniodawca: Gmina Nowy Kawęczyn Nowy Kawęczyn 32; 96-115 Nowy Kawęczyn			
Temat: Remont drogi gminnej nr 115316E relacji: Marianów - Dukaczew i drogi wewnętrznej przez wieś Marianów			
Nazwa rys.: Przekroje konstrukcyjne			
Wyszczególnienie	Nazwisko i imię, nr upr.	Podpis	Skala: 1:50
Projektant:	mgr inż. Renata Stypińska upr. nr LUB/0151/POWD/11		Nr rys. 3
		Data:	luty 2017