



### 1. Przekrój konstrukcyjny

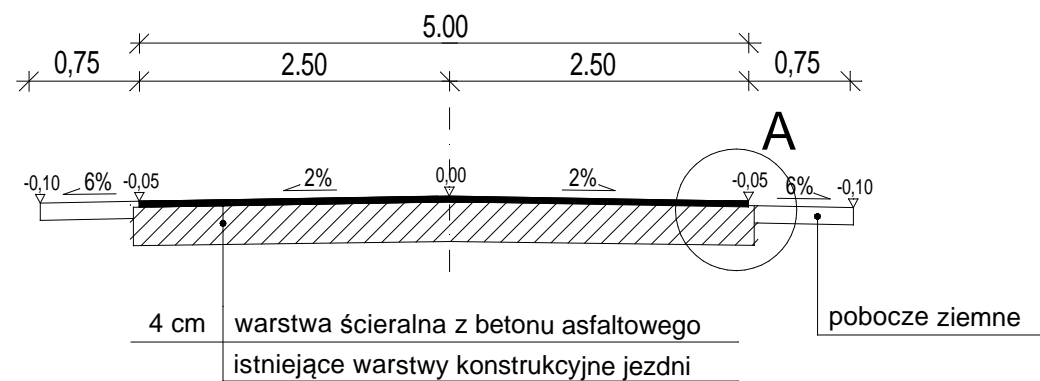


### Szczegół A

skala 1:20

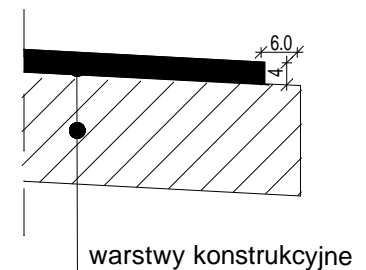


### 2. Przekrój na łuku W 7

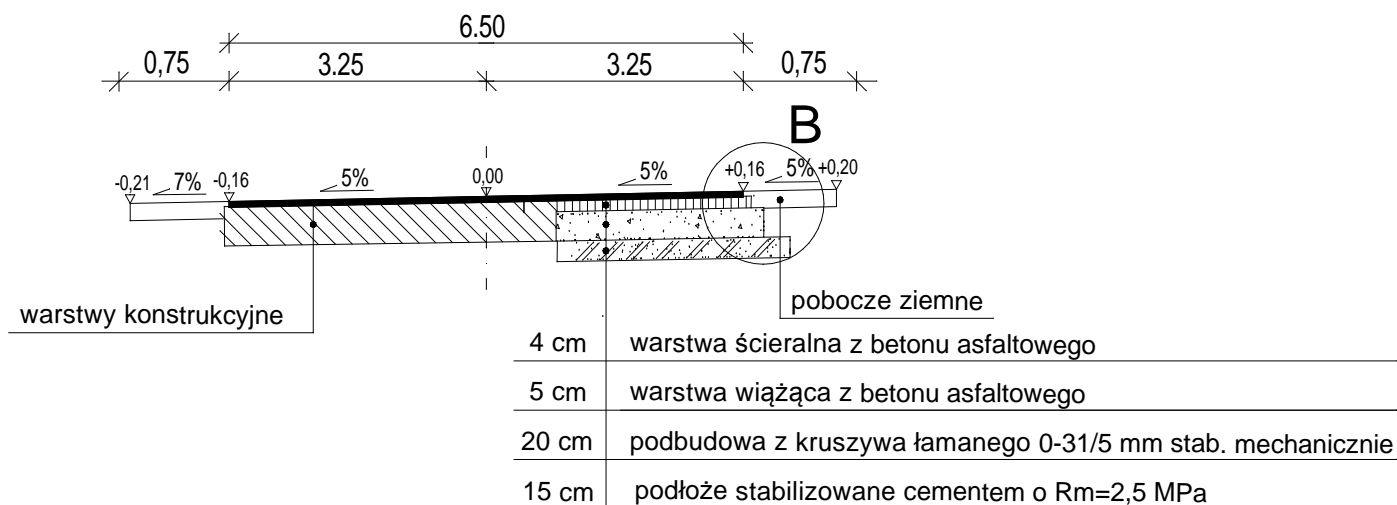

### Szczegół B

skala 1:20

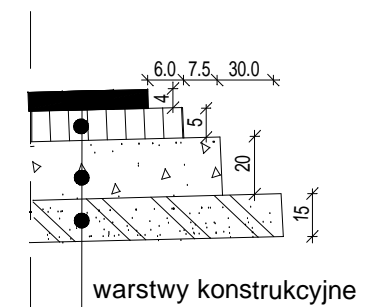

Biuro usług projektowo - wykonawczych DROGMAR Renata Stypińska ul. Trzcńska 22A/48; 96-100 Skierniewice				
Zleceniodawca: ..... Gmina Nowy Kawęczyn ..... Nowy Kawęczyn 32; 96-115 Nowy Kawęczyn				
Temat: ..... Przebudowa drogi gminnej nr 115308E relacji: Strzyboga ..... - Nowy Rzędków - Stary Rzędków				
Nazwa rys.: ..... Przekrój konstrukcyjny				
Wyszczególnienie	Nazwisko i imię, nr upr.	Podpis	Skala: 1:500	Nr rys. 3
Projektant:	mgr inż. Renata Stypińska upr. nr LUB/0151/POWD/11		Data: luty 2017	