



ETAP I

1. Przekrój na odcinku prostym
od km 1+631,50 do km 3+131,50
i łuku W10, W11 i W12

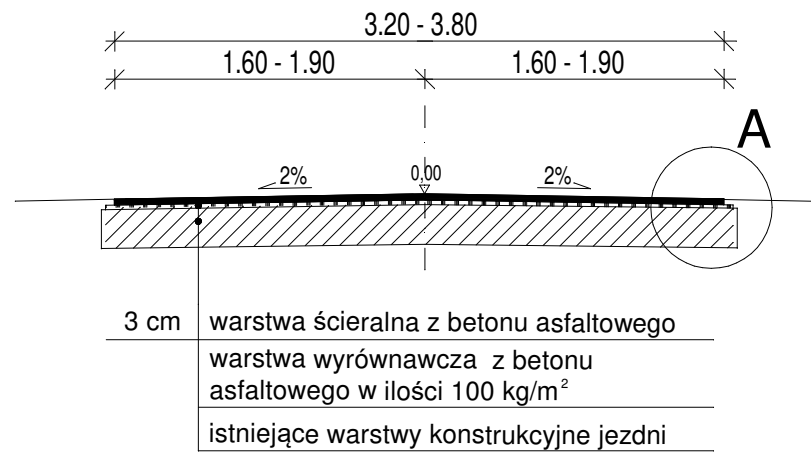


ETAP II


1. Przekrój na odcinku prostym
od km 0+000,00 do km 1+631,50
i łuku W1, W2, W3, W4, W5, W6, W7 i W9

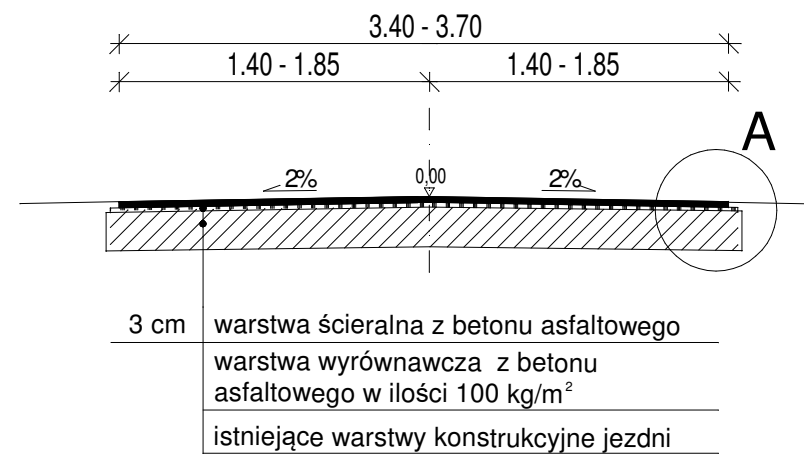

1. Przekrój na łuku W13

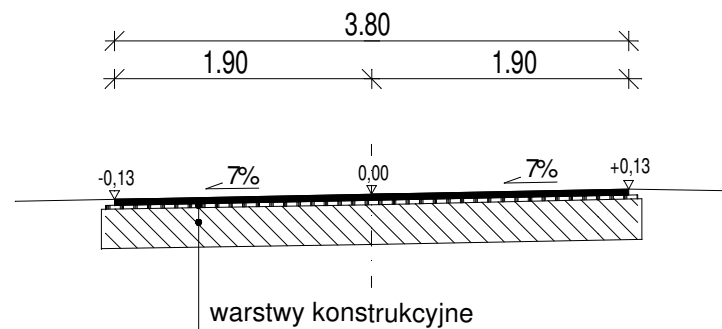


2. Przekrój na łuku W8

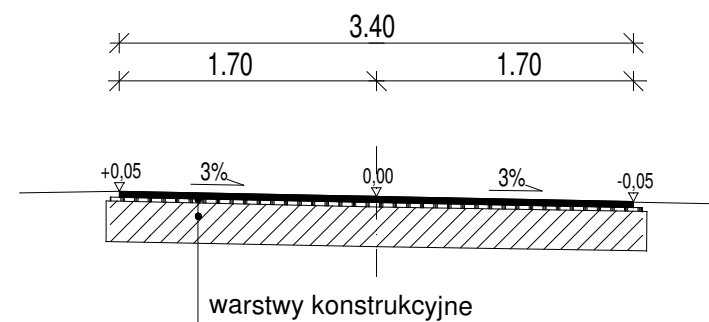


Szczegół A

skala 1:20

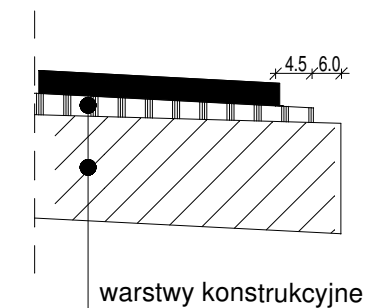

2. Przekrój na łuku W14

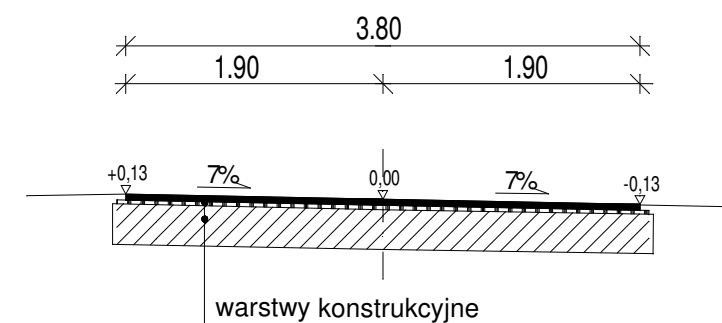

Biuro usług projektowo - wykonawczych DROGMAR Renata Stypińska ul. Trzciska 22A/48; 96-100 Skierniewice				
Zleceniodawca: Gmina Nowy Kawęczyn Nowy Kawęczyn 32; 96-115 Nowy Kawęczyn				
Temat: Remont drogi gminnej nr 115306E relacji: Zglinna Duża - gr. gminy Rawa Mazowiecka				
Nazwa rys.: Przekroje konstrukcyjne				
Wyszczególnienie	Nazwisko i imię, nr upr.	Podpis	Skala: 1:50	Nr rys. 3
Projektant:	mgr inż. Renata Stypińska upr. nr LUB/0151/POWD/11		Data: styczeń 2018	