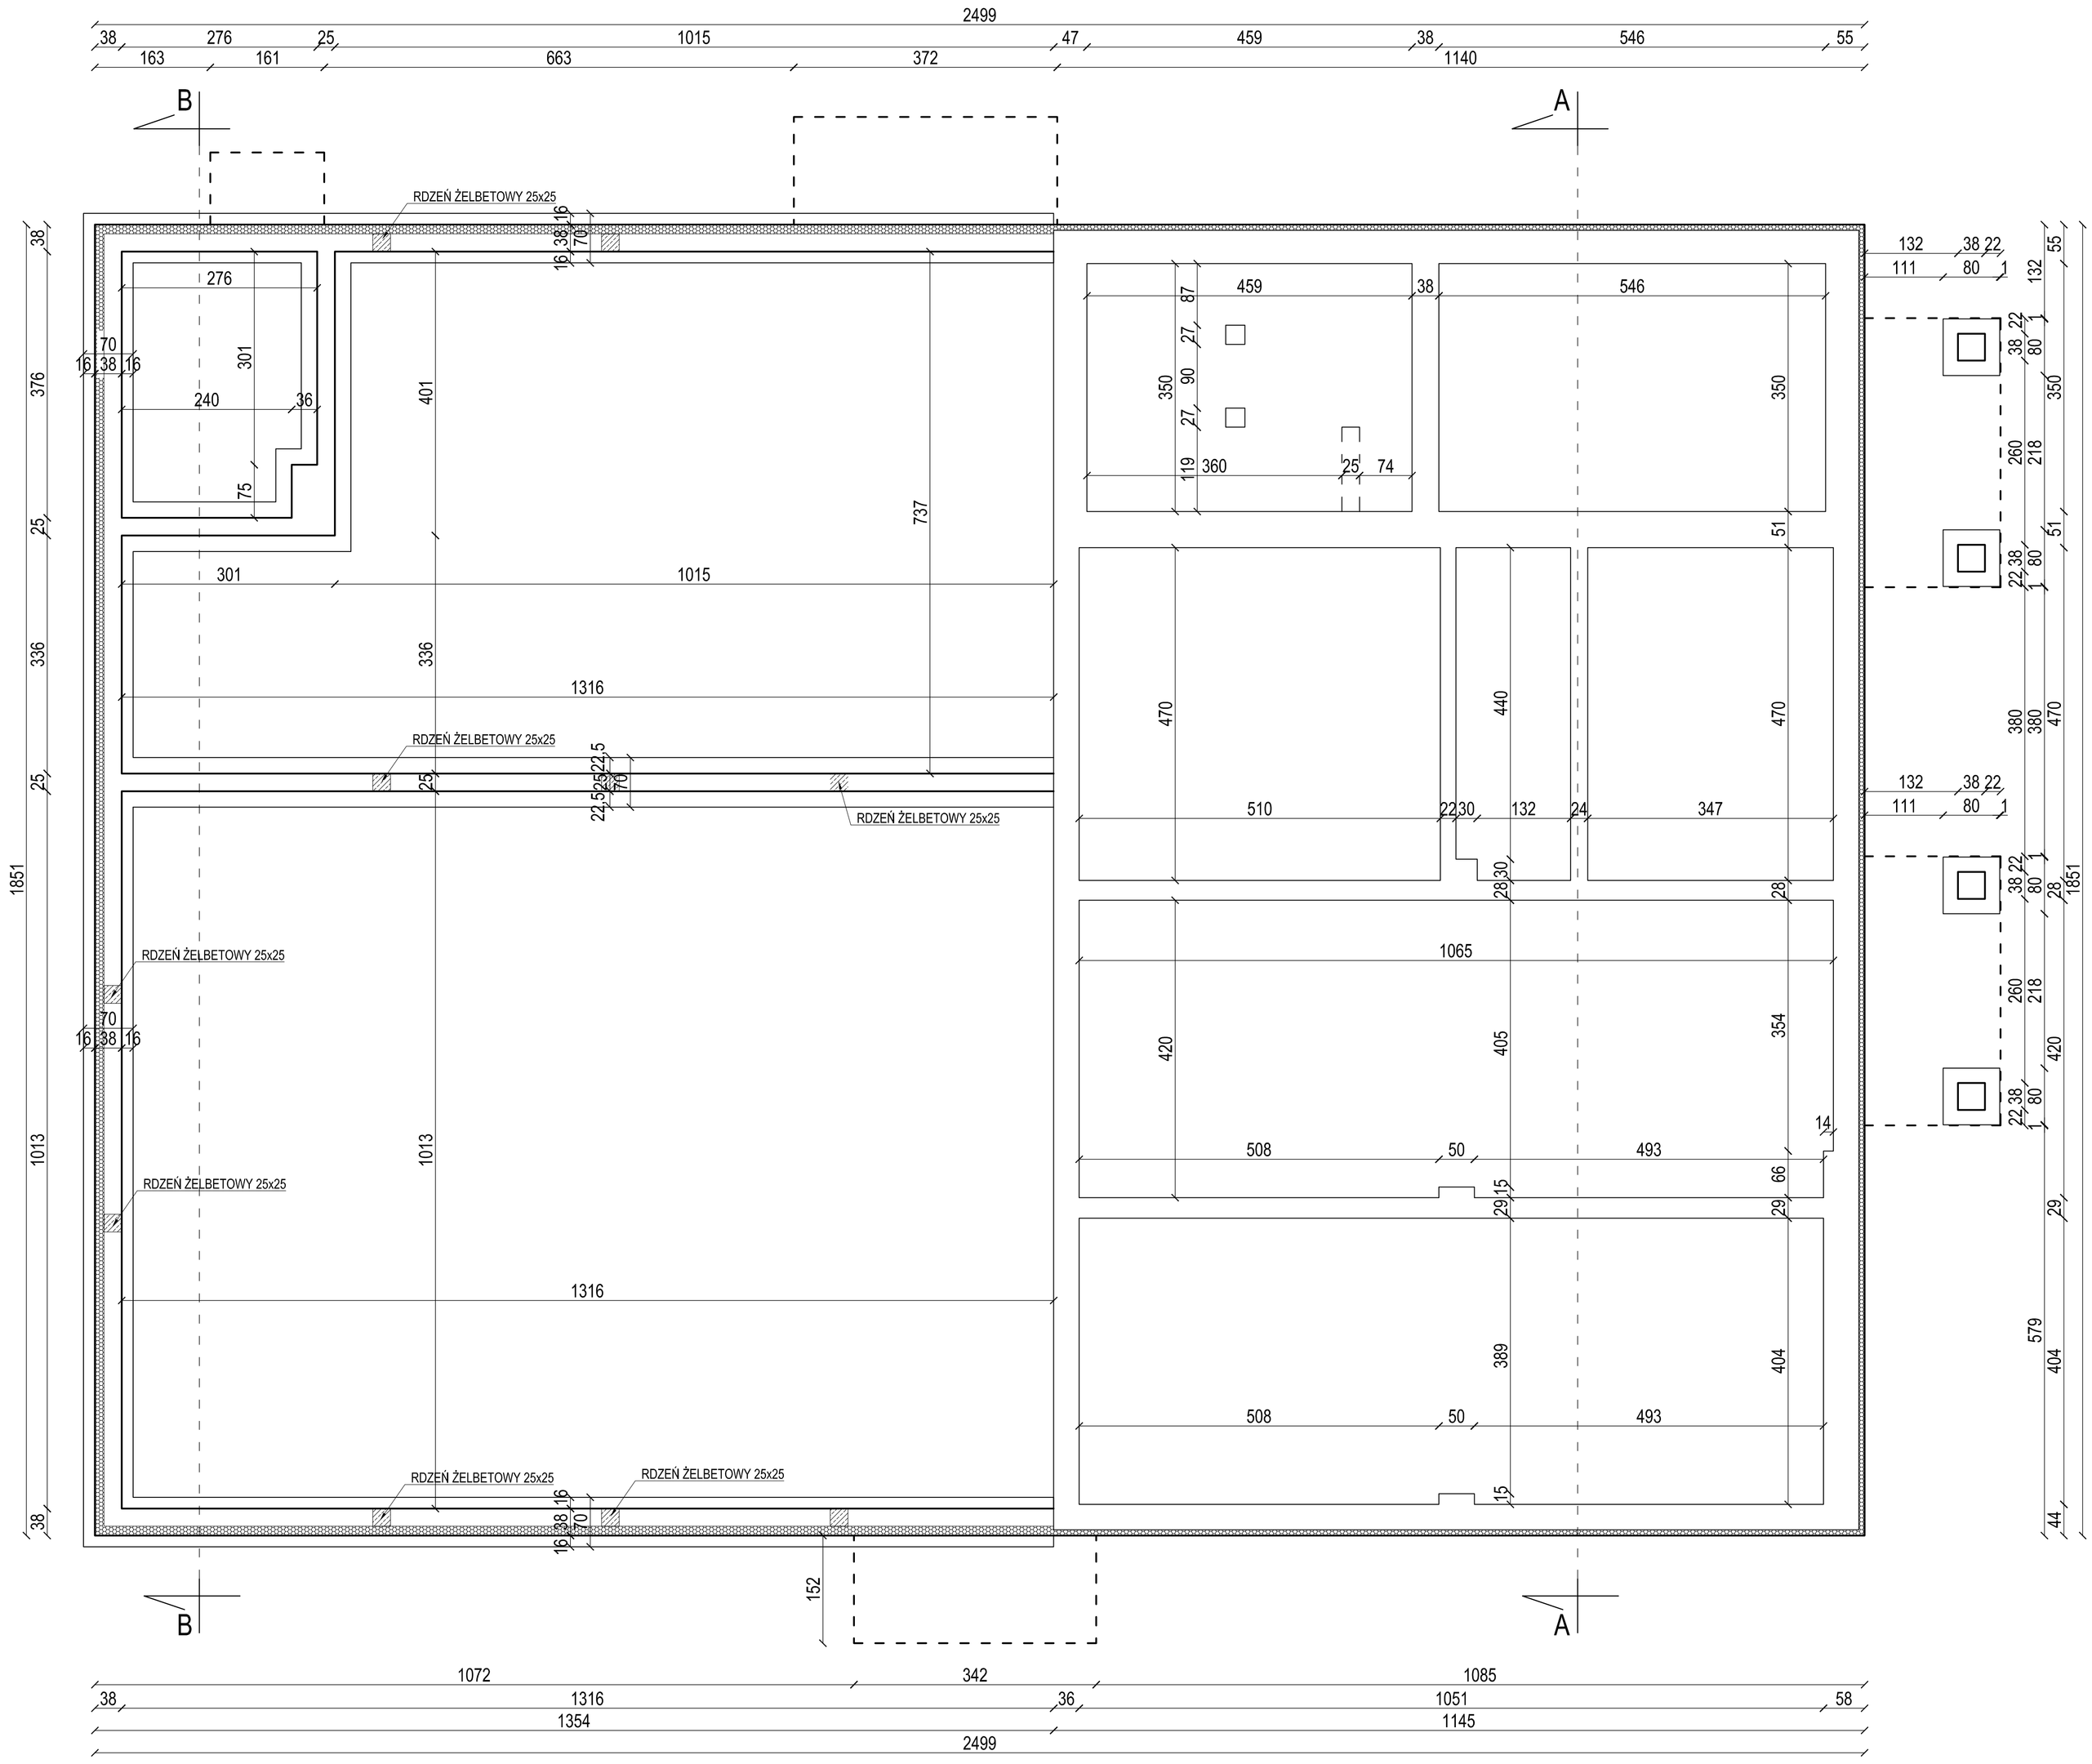

OBIEKT ADRES	BUDYNEK OSP I ŚWIETLICA WIEJSKA W MSC. RZEJKOW STARY, DZ. OZN. NR GEOD. 12		"Partner" Biuro Projektowo-Usługowe s.c. T. Markus, J. Reczulski ul. Targowa 1 99-420 Łyszkowice		
INWESTOR	GMINA NOWY KAWĘCZYN NOWY KAWĘCZYN 33, 96-115 NOWY KAWĘCZYN				
FUNKCJA	IMIĘ I NAZWISKO	NR UPR.	SPECJALNOŚĆ	PODPIS	DATA
projektował konstrukcja	inż. TADEUSZ MARKUS	20/89	architektoniczna konstrukcyjno-budowlana		12.2015
ogrzewał kreślił	mgr inż. SEBASTIAN MICHALSKI				SKALA 1:50
PRZEDMIOT RYSUNKU	RZUT FUNDAMENTÓW				NR RYS.: 7