




Przekrój konstrukcyjny
od km 0+000,00 do km 0+030,00

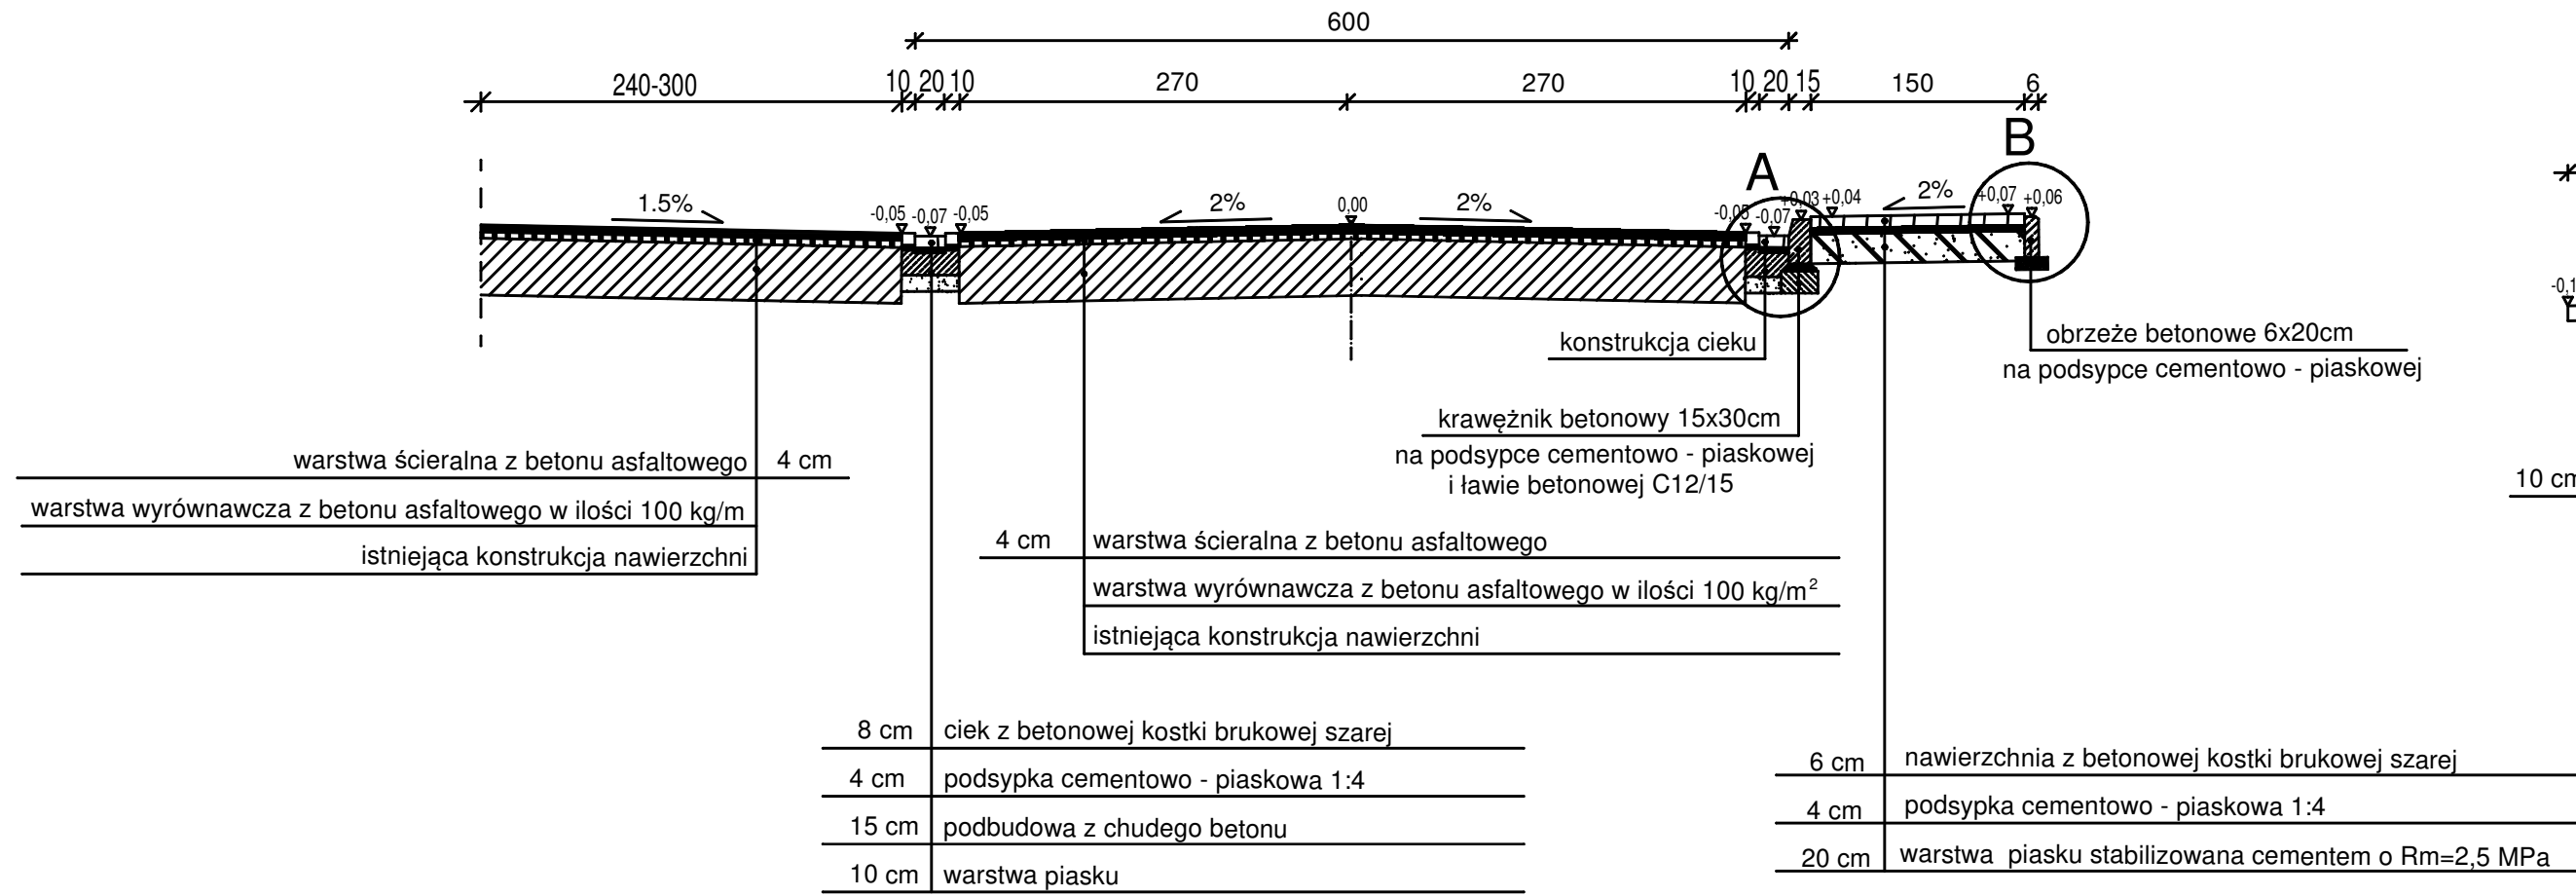


Przekrój konstrukcyjny
od km 0+045,00 do km 0+089,00

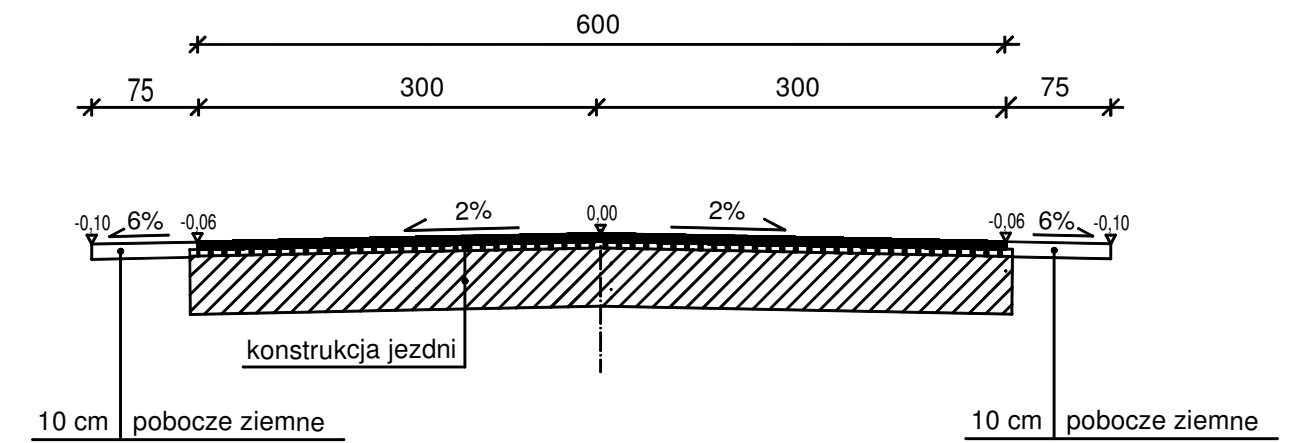


Przekrój konstrukcyjny
od km 0+030,00 do km 0+045,00

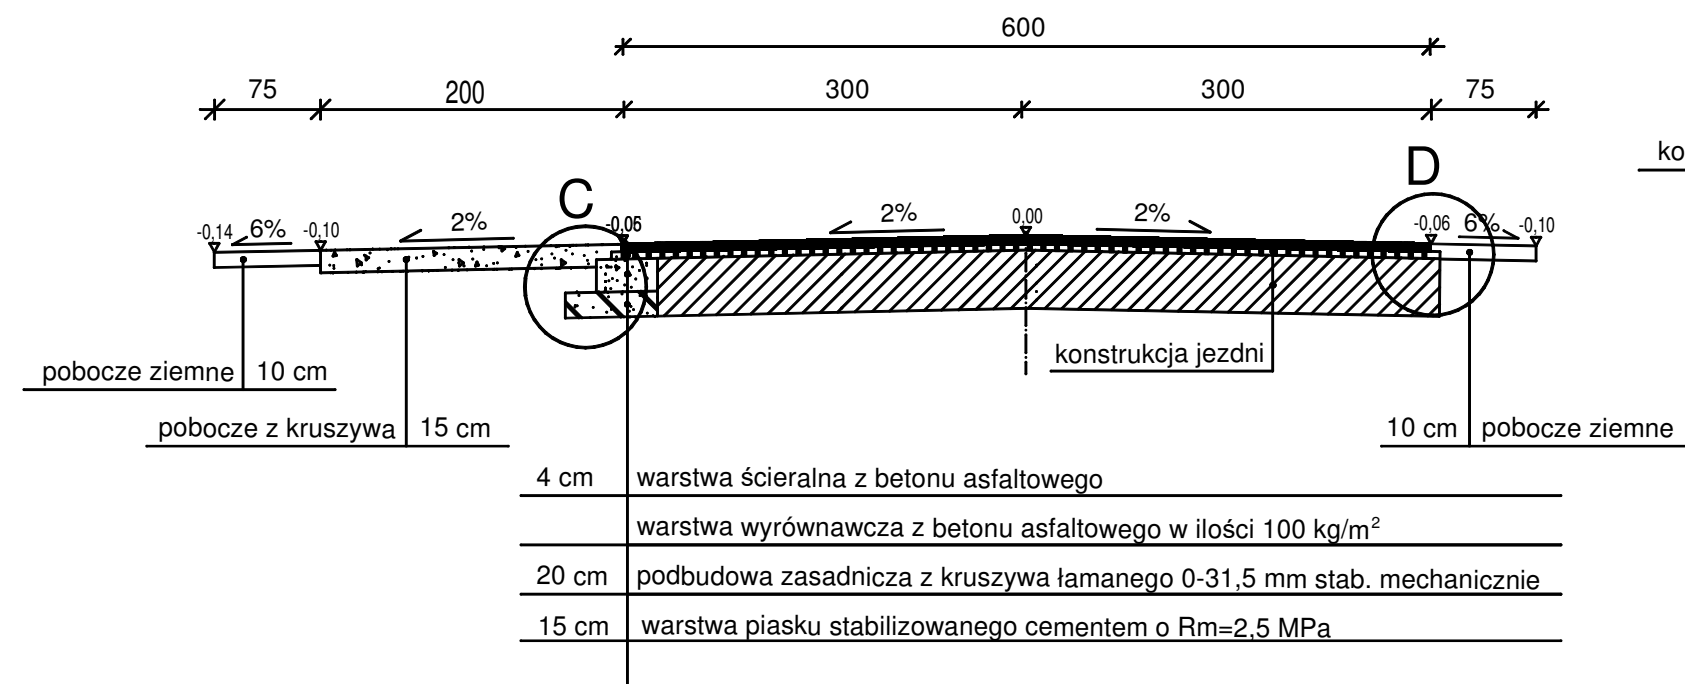


Szczegół C
skala 1:20

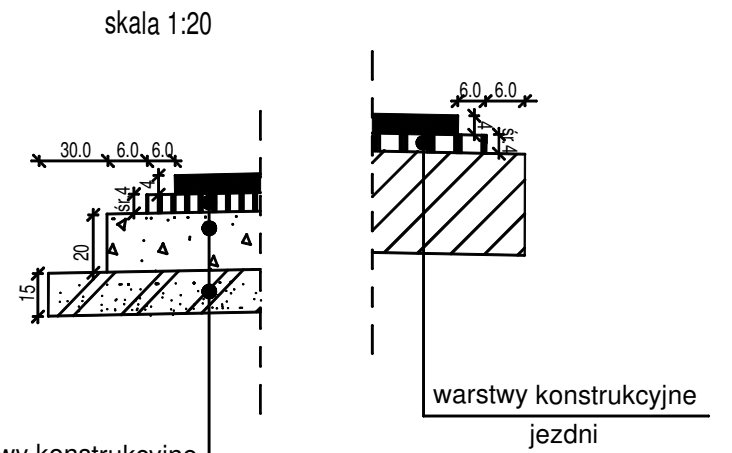

Szczegół B
skala 1:20

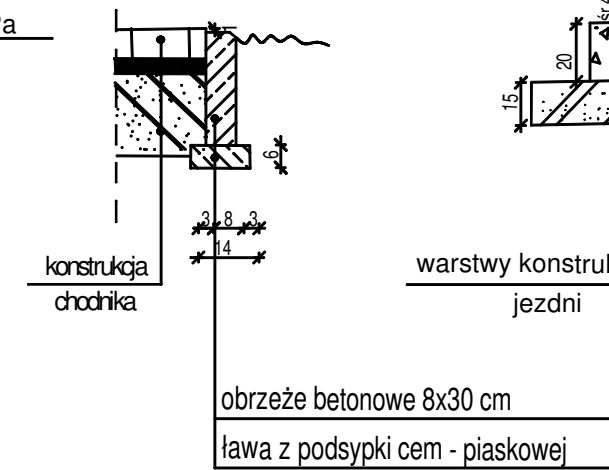

Szczegół A
skala 1:20

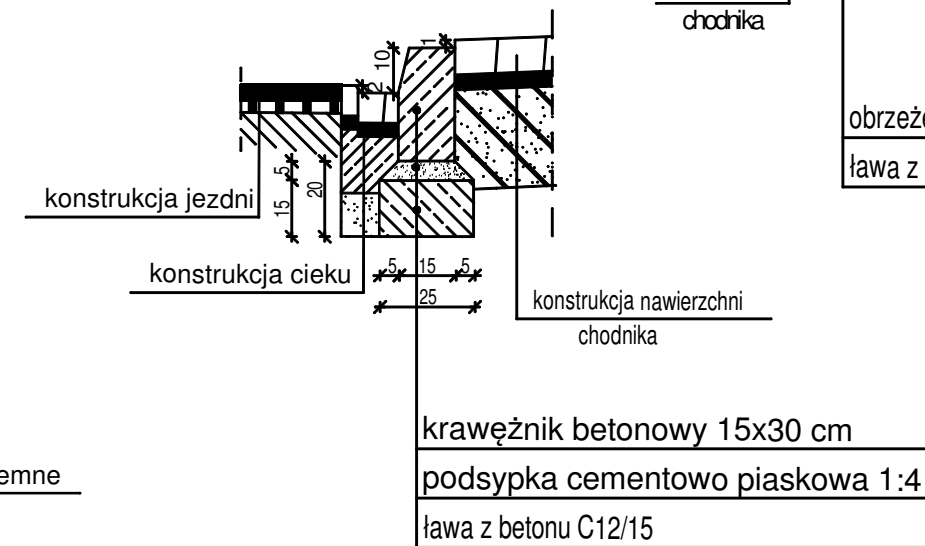

Biuro usług projektowo - wykonawczych DROGMAR Renata Stypińska ul. Trzcicka 22A/48; 96-100 Skieriewice				
Zleceniodawca: Gmina Nowy Kawęczyn Nowy Kawęczyn 32; 96-115 Nowy Kawęczyn				
Temat: Przebudowa drogi gminnej nr 115323E w miejscowości Trzciana				
Nazwa rys.: Przekroje konstrukcyjne				
Wyszczególnienie	Nazwisko i imię, nr upr.	Podpis	Skala: 1:50	Nr rys. 3
Projektant:	mgr inż. Renata Stypińska upr. nr LUB/0151/POWD/11		Data: marzec 2018	