


Powstała się, że niniejszy dokument został opracowany w wyniku prac geodezyjnych i kartograficznych, których rezultaty zawiera operat techniczny wklejony do ewidencji materiałów państwowego zasobu geodezyjnego i kartograficznego.  
**STAROSTA SKIERNIEWICKI**  
 Identyfikator ewidencyjny materiału zasobu - operatu technicznego P.1015. 208.103  
 Data wpisania operatu technicznego do ewidencji materiałów zasobu: 26.01.2018 r.  
 imię, nazwisko i podpis osoby reprezentującej organ: **Z up. STAROSTY**  
 Tomasz KAMINIAK  
 INSPEKTOR  
 w Wydziale Geodezji, Katastru i Gospodarki Nieruchomościami

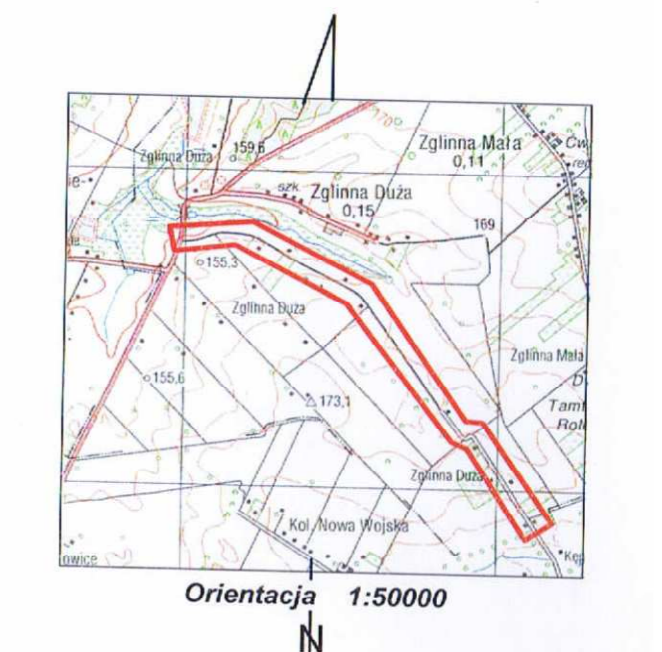

Przedsiębiorstwo Usług Geodezyjnych i Kartograficznych Zbigniew Koszorek  
 96-100 Skierniewice ul. Matejki 6.  
 Skierowanie 25.01.2017 r.

**MAPA DO CELÓW PROJEKTOWYCH**

skala 1: 500  
 Układ współrzędnych płaskich "2000"  
 Układ wysokości "Kronsztadt 60"  
 Województwo: łódzkie  
 Powiat: skierniewicki  
 Gmina: 101507\_2 Nowy Kawęczyn  
 Obręb: 0033 Zgłina Duża  
 Działka nr: 378, 311/2, 389.  
 Nr kancelaryjny: GGN.6640.1.1517.2017

Nie wyklucza się istnienia w terenie urządzeń podziemnych dla których było brak informacji branżowych i nie zostały odnalezione w terenie w czasie inwentaryzacji geodezyjnej.

Przedstawiona sytuacja jest zgodna ze stanem faktycznym na terenie w styczniu 2017 r.

Wykonanie niniejszej mapy nie było poprzedzone ustaleniami dotyczącymi ewentualnych słabości gruntowych obciążających grunty położone w granicach projektowanej inwestycji budowlanej.

Granice działek nr 289/1 i 289/2 zostały określone z wymaganą dokładnością pomiaru. Pozostałe granice określono na podstawie danych z ewidencji gruntów. W wyniku postępowania rozgraniczeniowego lub ustalenia granic, granice i powierzchnie tych działek mogą ulec zmianie.

**ARKUSZ I**

**LEGENDA**

- remontowana jezdnia
- granica pasa drogowego

Biuro usług projektowo - wykonawczych DROGMAR Renata Stypińska ul. Trzczińska 22A/48; 96-100 Skierniewice			
Zleconiodawca: Gmina Nowy Kawęczyn			
Nowy Kawęczyn 32; 96-115 Nowy Kawęczyn			
Temat: Remont drogi gminnej nr 115306E			
relacji: Zgłina Duża - gr. gminy Rawa Mazowiecka			
Nazwa rys.: Plan sytuacyjny			
Wyszczególnienie	Nazwisko i imię, nr upr.	Podpis	Skala: Nr rys. 1:500 2a
Projektant: mgr inż. Renata Stypińska upr. nr LUB0151/PCWD/11			Data: styczeń 2019