


Powiada się, że niniejszy dokument został
 sporządzony w wyniku prac geodezyjnych
 i kartograficznych, których rezultaty zawiera operat
 techniczny wpisany do ewidencji materiałów
 państwowego zasobu geodezyjnego i kartograficznego
STAROSTA SKIERNIEWICKI
 Identyfikator ewidencyjny materiału
 zasobu - operatu technicznego
 P.1015.2018.103
 Data wpisania operatu technicznego do ewidencji
 materiałów zasobu: 26.01.2018 r.
 Imię, nazwisko i podpis osoby reprezentującej
 organ: **Z up. STAROSTY**
 Tomasz
 INSPEKTOR
 w Wydziale Geodezji, Katastru
 i Gospodarki Nieruchomościami

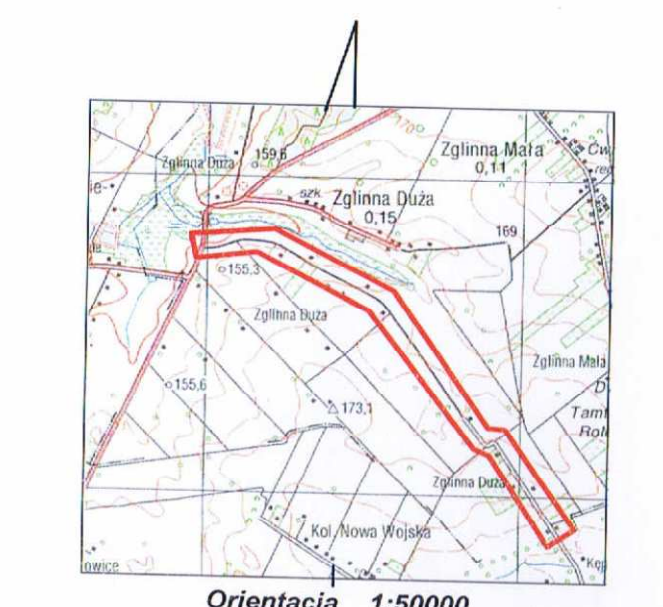

Przedsiębiorstwo Usług
 Geodezyjnych i Kartograficznych
 Zbigniew Kostorek
 96-100 Skieriewice ul. Matejki 6.
GEODETA
 Zbigniew Kostorek
 Upr. nr 429
 Skieriewice 25.01.2017 r.

MAPA DO CELÓW PROJEKTOWYCH

skala 1: 500
 Układ współrzędnych płaskich "2000"
 Układ wysokości "Kronsztadt 60"
 Województwo: łódzkie
 Powiat: skierniewicki
 Gmina: 101507_2 Nowy Kawęczyn
 Obręb: 0033 Zgłinnia Duża
 Działka nr: 378, 311/2, 389.
 Nr kancelaryjny: GGN.6640.1.1517.2017

Nie wyklucza się istnienia w terenie urządzeń podziemnych
 dla których było brak informacji branżowych i nie zostały
 odnaleziono w terenie w czasie inwentaryzacji geodezyjnej.

Przedstawiona sytuacja jest zgodna ze stanem
 faktycznym na gruncie w styczniu 2017 r.

Wykonanie niniejszej mapy nie było poprzedzone ustaleniami
 dotyczącymi ewentualnych służebności gruntowych obciążających
 grunty położone w granicach projektowanej inwestycji budowlanej.

Granice działek nr 289/1 i 289/2 zostały określone z wymaganą
 dokładnością pomiaru.
 Pozostałe granice określono na podstawie danych z ewidencji gruntów.
 W wyniku postępowania rozgraniczeniowego lub ustalenia granic,
 granice i powierzchnie tych działek mogą ulec zmianie.

ARKUSZ III

LEGENDA

- remontowana jezdnia
- granica pasa drogowego

Biuro usług projektowo - wykonawczych DROGMAR Renata Stypińska ul. Trzcńska 22A/48; 96-100 Skieriewice				
Zleceniodawca:	Gmina Nowy Kawęczyn Nowy Kawęczyn 32; 96-115 Nowy Kawęczyn			
Temat:	Remont drogi gminnej nr 115306E relacji: Zgłinnia Duża - gr. gminy Rawa Mazowiecka			
Nazwa rys.:	Plan sytuacyjny			
Wyszczególnienie	Nazwisko i imię, nr upr.	Podpis	Skala:	Nr rys.
Projektant:	mgr inż. Renata Stypińska upr. nr LUB/0151/POWD/11		1:500	2c
			Data:	
			styczeń 2019	