



# 1. Przekrój konstrukcyjny

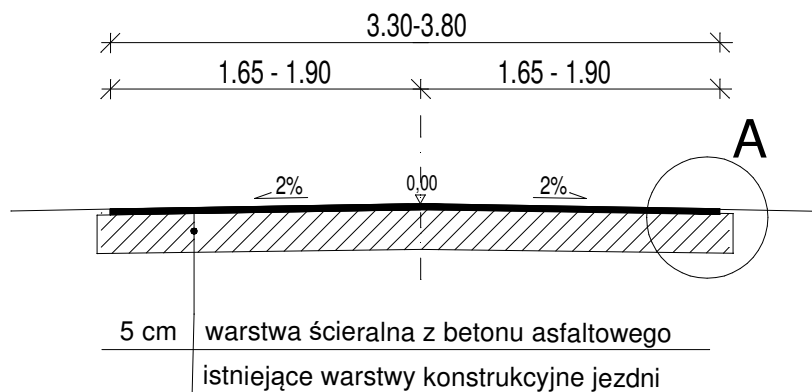


# 2. Przekrój na łuku W6

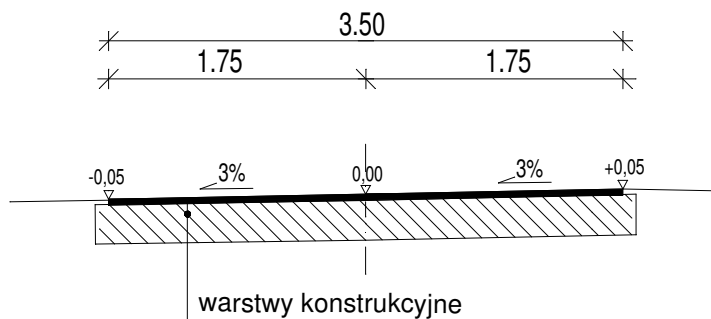


# Szczegół A

skala 1:20

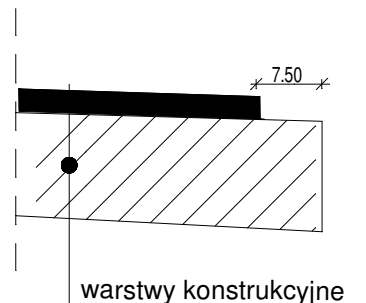

# 3. Przekrój na łuku W7

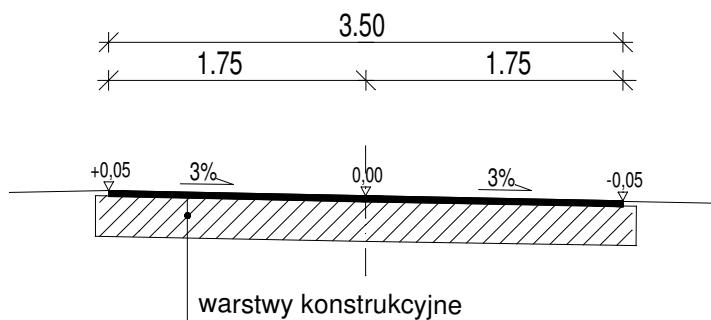

Biuro usług projektowo - wykonawczych DROGMAR Renata Stypińska ul. Trzcicka 22A/48; 96-100 Skierniewice				
Zleceniodawca: ..... Gmina Nowy Kawęczyn ..... Nowy Kawęczyn 32; 96-115 Nowy Kawęczyn				
Temat: ..... Remont drogi gminnej nr 115153E				
Nazwa rys.: ..... Przekrój konstrukcyjny				
Wyszczególnienie	Nazwisko i imię, nr upr.	Podpis	Skala: 1:50	Nr rys. 3
Projektant:	mgr inż. Renata Stypińska upr. nr LUB/0151/POWD/11		Data: styczeń 2019	