



1. Przekrój konstrukcyjny

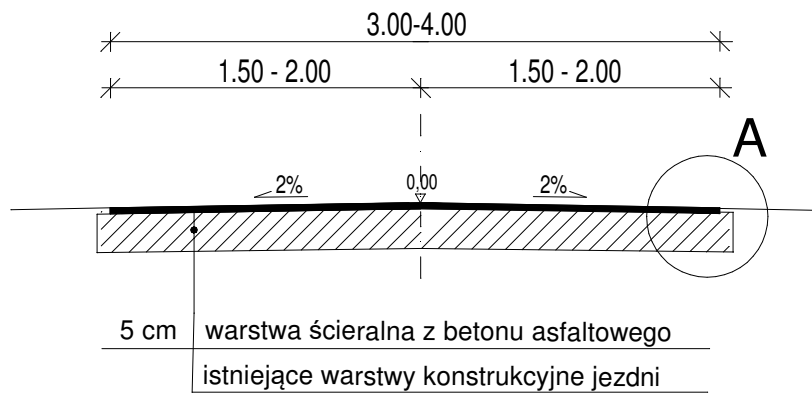

Szczegół A

skala 1:20

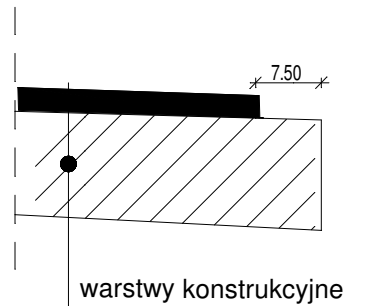

Biuro usług projektowo - wykonawczych DROGMAR Renata Stypińska ul. Trzcńska 22A/48; 96-100 Skierniewice				
Zleceniodawca: Gmina Nowy Kawęczyn Nowy Kawęczyn 32; 96-115 Nowy Kawęczyn				
Temat: Remont drogi gminnej nr 115329E				
Nazwa rys.: Przekrój konstrukcyjny				
Wyszczególnienie	Nazwisko i imię, nr upr.	Podpis	Skala: 1:50	Nr rys. 3
Projektant:	mgr inż. Renata Stypińska upr. nr LUB/0151/POWD/11		Data: styczeń 2019	