PROJEKT ZAGOSPODAROWANIA TERENU

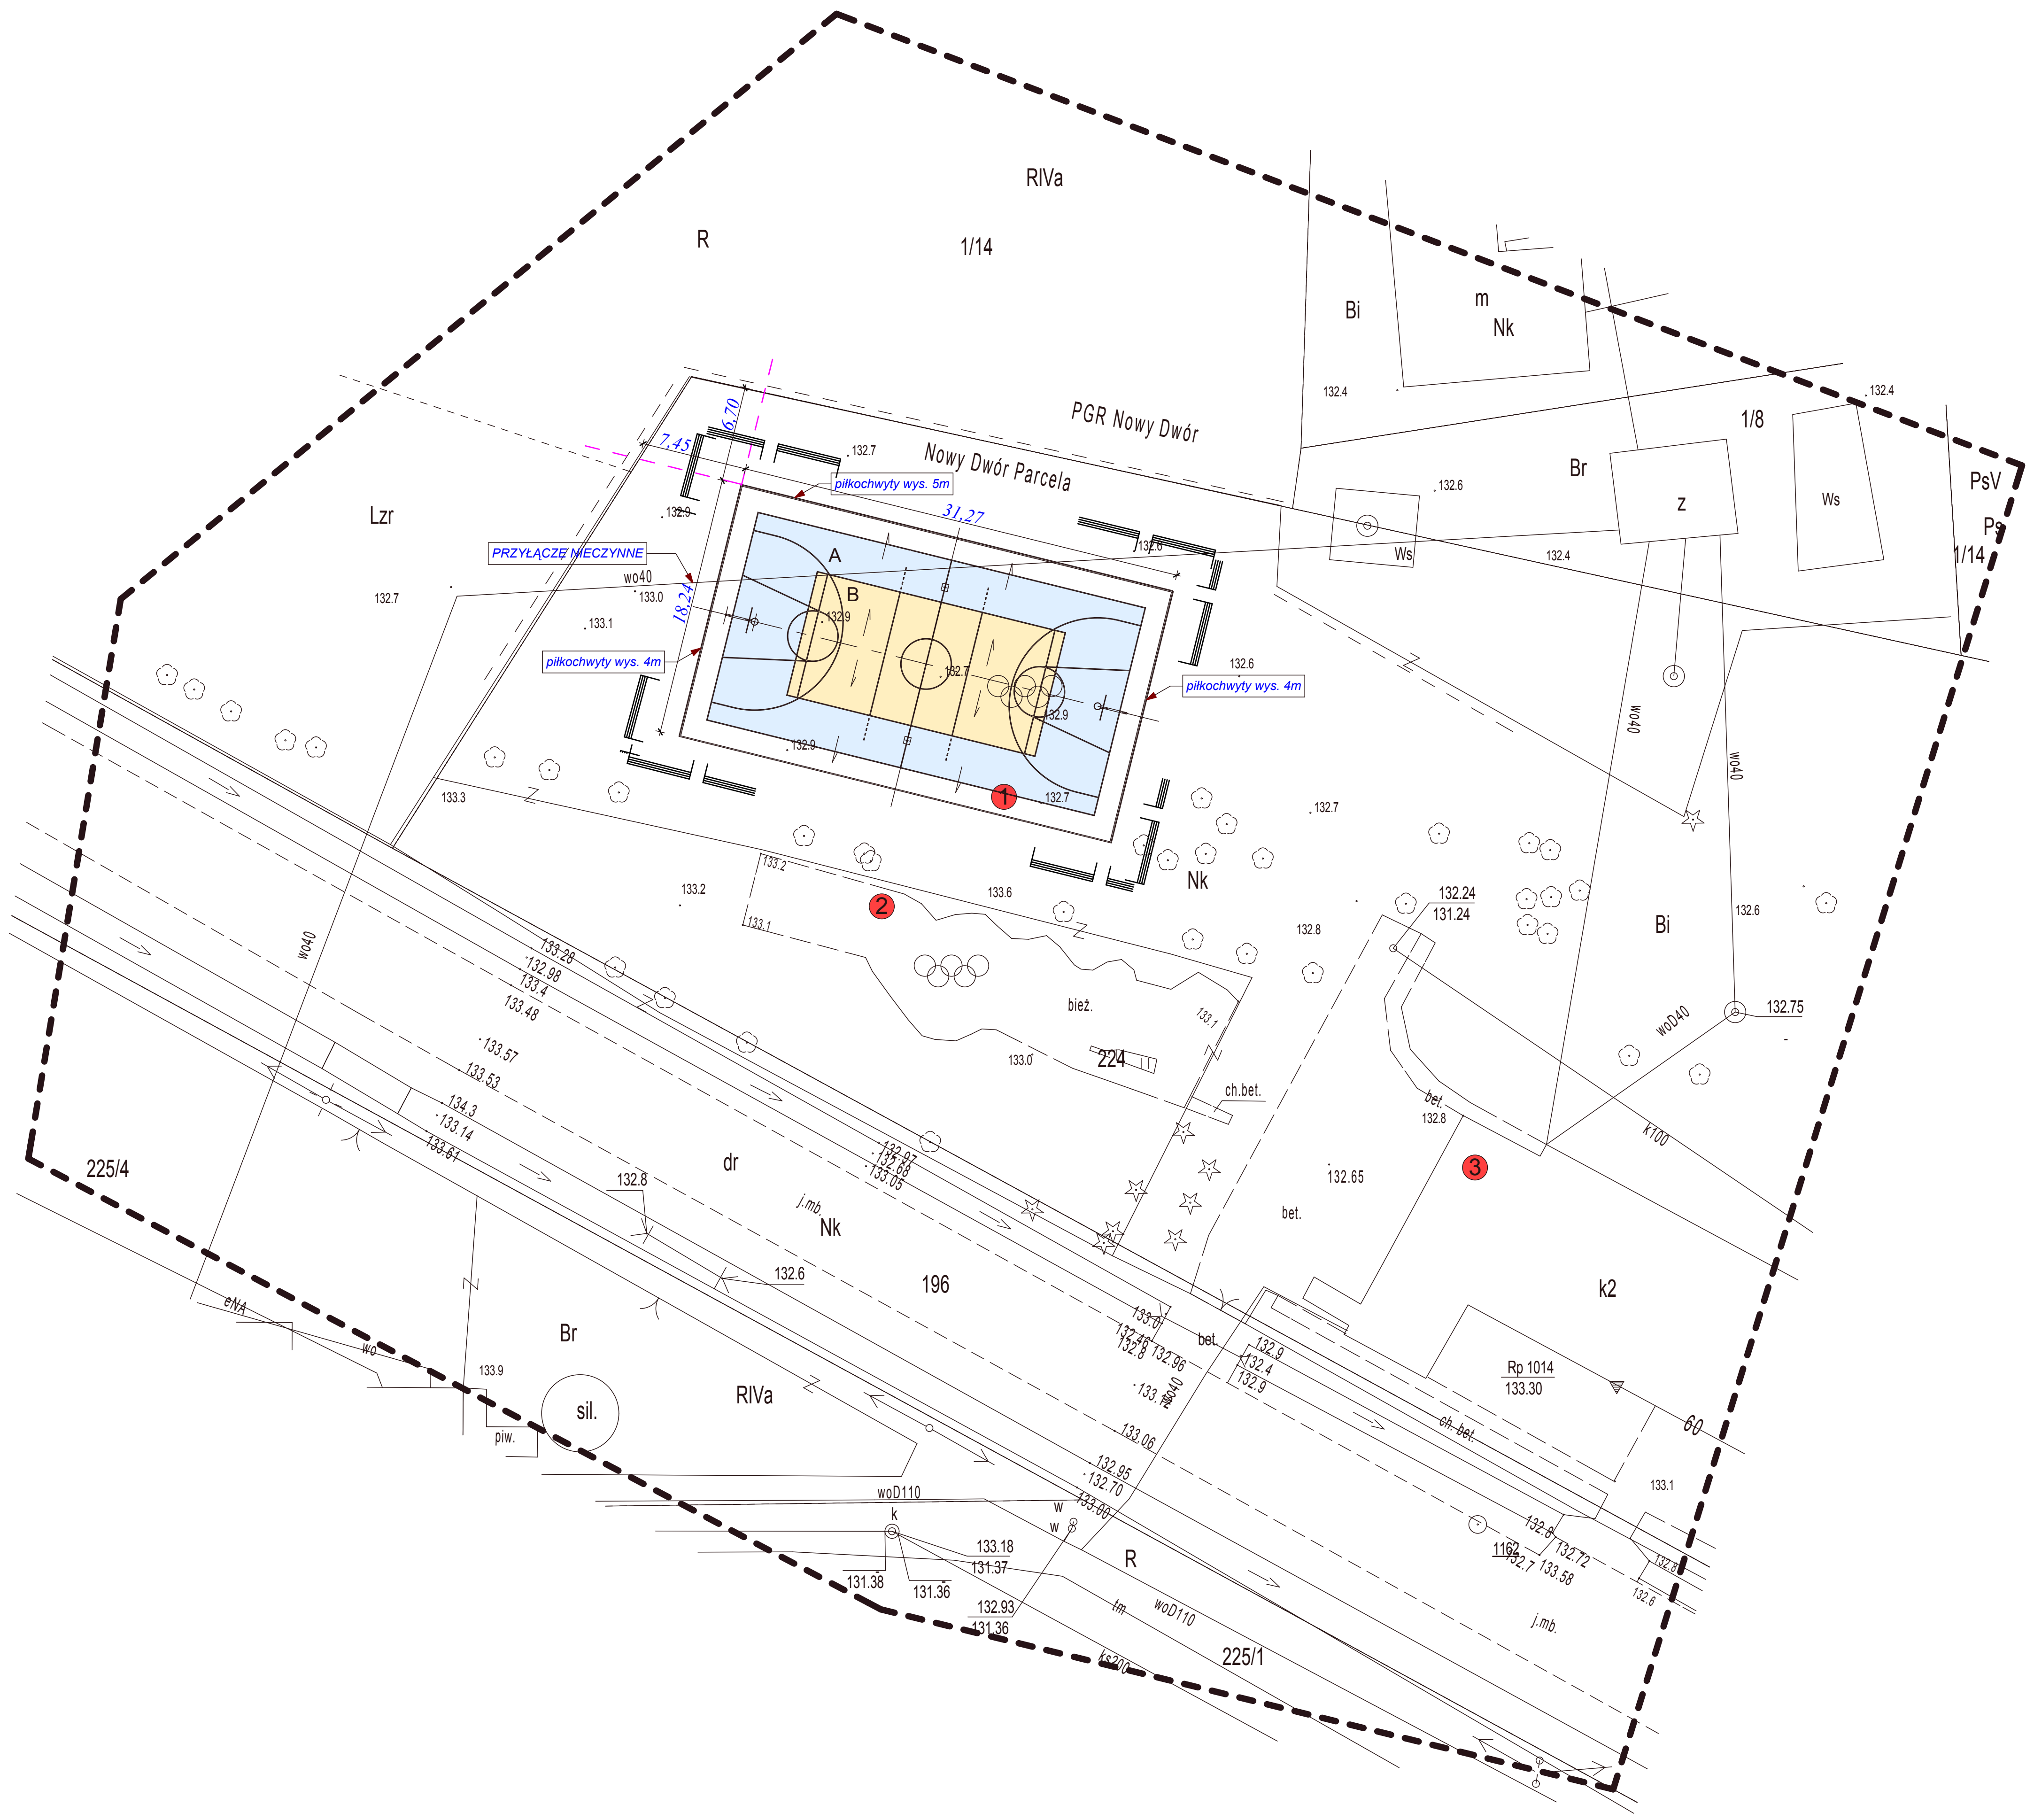

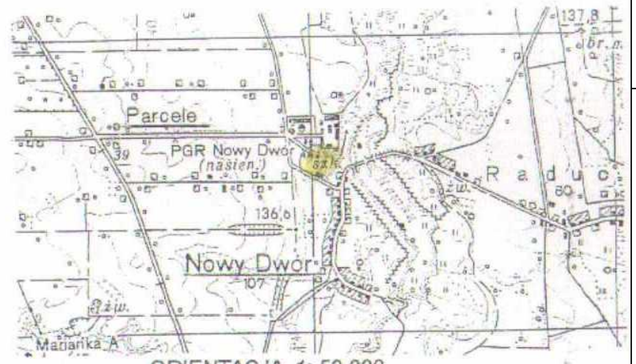

ORIENTACJA 1: 50 000

MAPA DO CELÓW PROJEKTOWYCH

W SKALI 1: 500

Województwo: łódzkie
Powiat: skierniewicki
Gmina: 101507_2 – Nowy Kawęczyn
Obręb: 18 – NOWY DWÓR PARCELA
Działka: nr ewid. 224

Układ współrzędnych płaskich "2000"
Układ wysokościowy „KRONSZTADT 60"

NIE WYKLUCZA SIĘ ISTNIENIA W TERENIE URZADZEN PODZIEMNYCH DLA KTÓRYCH BYŁO BRAK INFORMACJI BRANŻOWYCH I NIE ZOSTAŁY ODNALEZIONE W TERENIE W CZASIE INWENTARYZACJI GEODEZYJNEJ.
GRANICE DZIAŁKI NR 1/14, 1/8 OBRĘB PGR NOWY DWÓR I DZIAŁKA NR 225/4 OBRĘB NOWY DWÓR PARCELA ZOSTAŁY OKREŚLONE Z WYMAGANĄ DOKŁADNOŚCIĄ POMIARU.
POZOSTAŁE GRANICE DZIAŁEK NIE SĄ USTALONE.
W WYNIKU POSTĘPOWANIA ROZGRANICZENIOWEGO, USTALENIA GRANICE TYCH DZIAŁEK I ICH POWIERZCHNIE MOGĄ ULEC ZMIANIE
MAPA D/C PROJEKTOWYCH ZOSTAŁA WYKONANA BEZ USTALENIA OBCIĄŻEŃ SŁUŻEBNOŚCIAMI GRUNTOWYMI.

AKTUALIZACJĘ MAPY WYKONANO W ZAKRESIE OPRACOWANIA.

PRZEDSTAWIONA SYTUACJA JEST ZGODNA ZE STANEM FAKTYCZNYM NA GRUNCIE NA DZIEŃ 24.01.2018r.

Nr rej. zgłosz. GGN.6640.1.84..2018
Skierniewice, 25.01.2018 r.

USŁUGI GEODEZYJNE
Helena Grochala
96-100 Skierniewice, ul. Strykowska 19
tel.(0-46) 833-03-28, kom.0 601 385 839
REGON 750273711, NIP 836-101-24-83

GEODETA UPRAWNIONY
Helena Grochala
upr. nr 8622

Poświadcza się, że niniejszy dokument został opracowany w wyniku prac geodezyjnych i kartograficznych, których rezultaty zawiera operat techniczny wpisany do ewidencji materiałów państwowego zasobu geodezyjnego i kartograficznego

STAROSTA SKIERNIEWICKI

Identyfikator ewidencyjny materiału zasobu - operatu technicznego
P.1015.2018.158
Data wpisania operatu technicznego do ewidencji materiałów zasobu 06.02.2018
Imię, nazwisko i podpis osoby reprezentującej organ Z up. STAROSTY

mgr inż. Paweł Gruziel
STARSZY SPECJALISTA
w Wydziale Geodezji, Katastru
i Gospodarki Nieruchomościami

LEGENDA

- 1 PROJEKTOWANE BOISKO WIELOFUNKCYJNE
- A - BOISKO DO KOSZYKÓWKI
- B - BOISKO DO SIATKÓWKI
- 2 ISTNIEJĄCY PLAC ZABAW
- 3 ISTNIEJĄCY BUDYNEK SZKOŁY
- ISTNIEJĄCE OGRODZENIE PLACU ZABAW
- GRANICA OPRACOWANIA

PROJEKT ZAGOSPODAROWANIA TERENU

TEMAT	BUDOWA BOISKA WIELOFUNKCYJNEGO			
LOKALIZACJA	Nowy Dwór Parcela, gmina Nowy Kawęczyn, dz. nr ew. 224			
INWESTOR	Gmina Nowy Kawęczyn, 96-115 Nowy Kawęczyn 32			
BRANŻA	ARCHITEKTURA			
ZESPÓŁ PROJEKTOWY			NR UPRAWN.	PODPIS
	mgr inż. arch. Jarosław Jędryka mgr inż. arch. Dominik Dudek		33/LOOKK/2016	
SKALA	1:500	ARKUSZ NR	0	
DATA OPRACOWANIA	styczeń 2018			

UWAGA:
WSZELKIE PRAWA AUTORSKIE DO NINIEJSZEGO OPRACOWANIA SĄ ZASTRZEŻONE , KOPIOWANIE , ROZPOWSZECHNIANIE I UDOSTĘPNIANIE OSOBOM TRZECIM PROJEKTU LUB JEGO CZĘŚCI BEZ ZGODY AUTORÓW PROJEKTU JEST ZABRONIONE