



# Przekroje konstrukcyjne

na odcinku prostym i łukach W1, W2 i W5

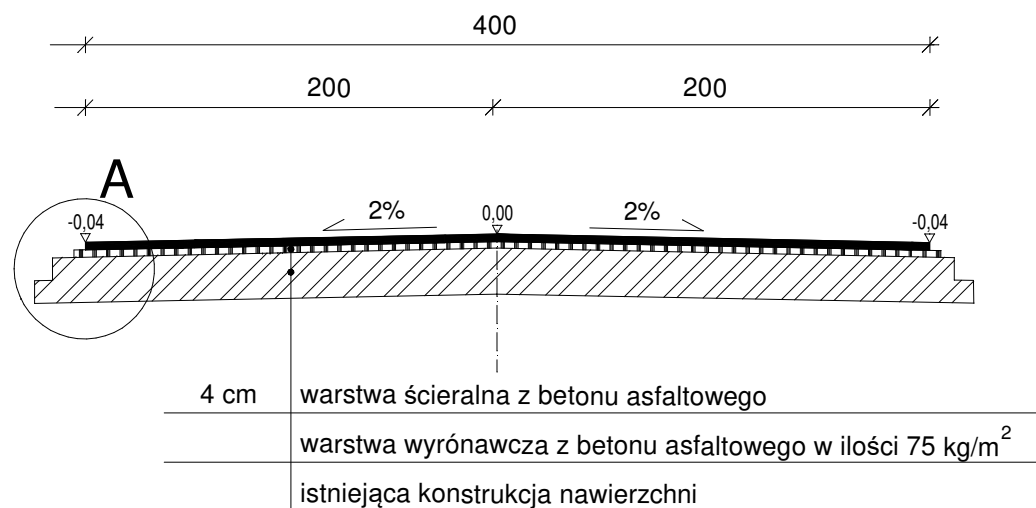


## Szczegół A


skala 1:20

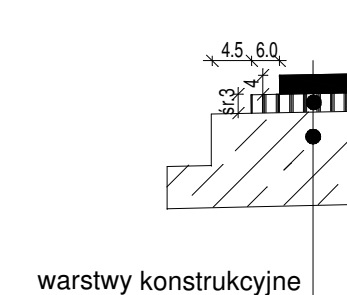

## Przekrój konstrukcyjny - łuk W3

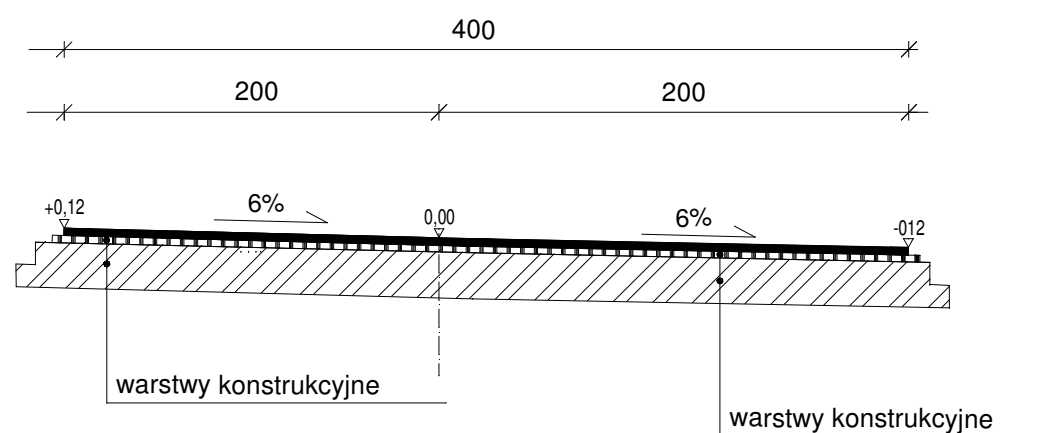

## Przekrój konstrukcyjny - łuk W4 i W6

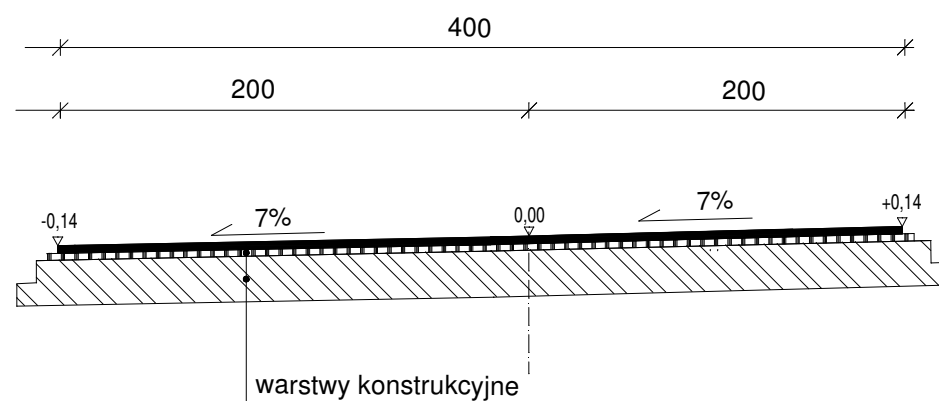

Biuro usług projektowo - wykonawczych DROGMAR Renata Stypińska ul. Trzcicka 22A/48; 96-100 Skierniewice				
Zleceniodawca: ..... Gmina Nowy Kawęczyn ..... Nowy Kawęczyn 32; 96-115 Nowy Kawęczyn				
Temat: ..... Remont drogi gminnej nr 115314E ..... relacji: Zglinna Mała gr. gm. Rawa Mazowiecka (Nowa Rossocha)				
Nazwa rys.: ..... Przekroje konstrukcyjne				
Wyszczególnienie	Nazwisko i imię, nr upr.	Podpis	Skala: 1:50	Nr rys. 3
Projektant:	mgr inż. Renata Stypińska upr. nr LUB/0151/POWD/11		Data: luty 2019	