



Przekroje konstrukcyjne


na odcinku prostym i łukach o spadku jak na odcinku prostym

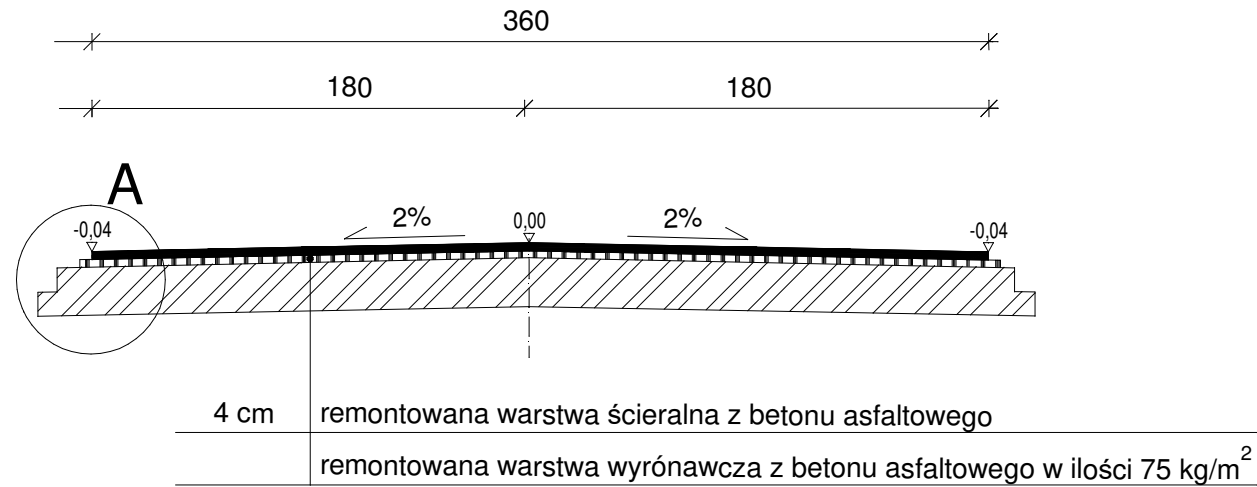


Przekrój konstrukcyjny - łuk W2

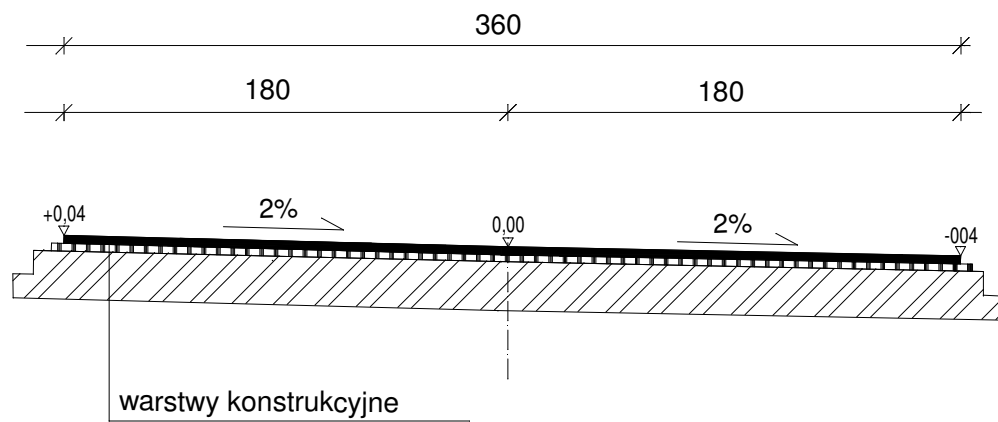


Przekrój konstrukcyjny - łuk W3

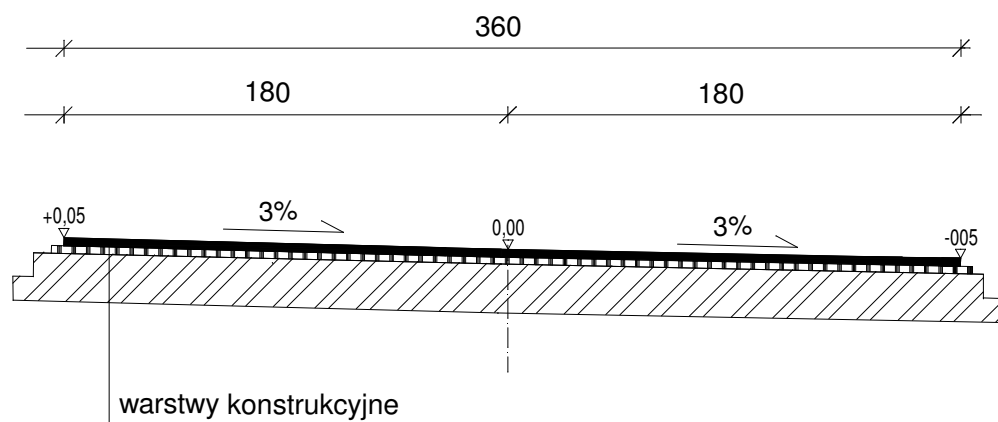

Przekrój konstrukcyjny - łuk W4

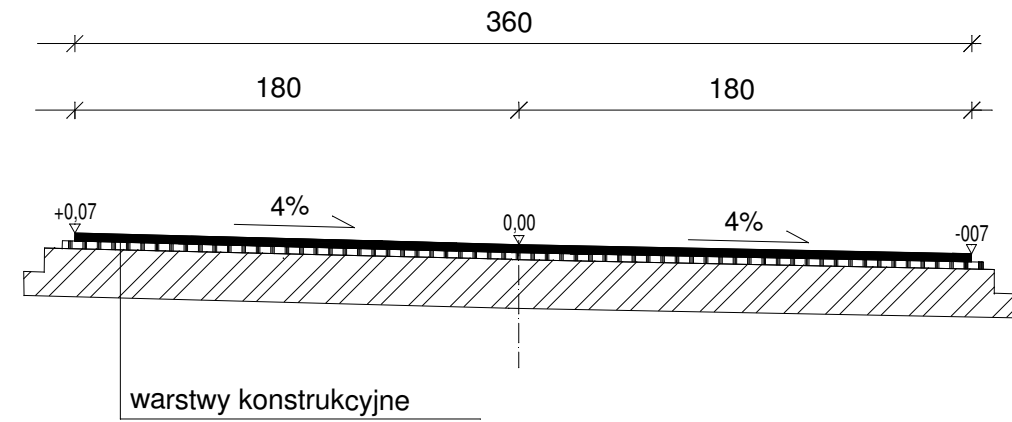


Przekrój konstrukcyjny - łuk W5

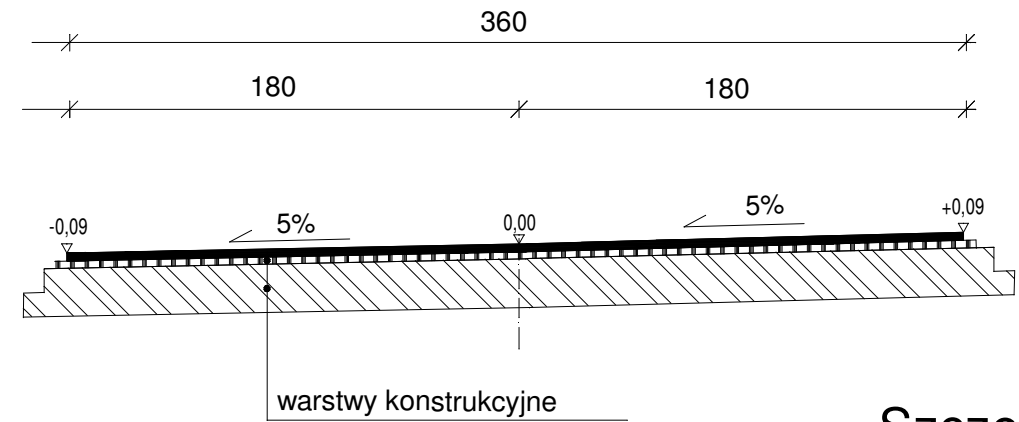

Szczegół A

skala 1:20

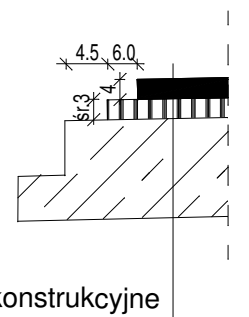

Biuro usług projektowo - wykonawczych DROGMAR Renata Stypińska ul. Trzczińska 22A/48; 96-100 Skierniewice				
Zleceniodawca: Gmina Nowy Kawęczyn Nowy Kawęczyn 32; 96-115 Nowy Kawęczyn				
Temat: Remont drogi gminnej nr 115321E w miejscowości Nowa Trzciana				
Nazwa rys.: Przekroje konstrukcyjne				
Wyszczególnienie	Nazwisko i imię, nr upr.	Podpis	Skala: 1:50	Nr rys. 3
Projektant:	mgr inż. Renata Stypińska upr. nr LUB/0151/POWD/11		Data: marzec 2020	