



Przekroje konstrukcyjne


na odcinku prostym i łukach o spadku jak na odcinku prostym

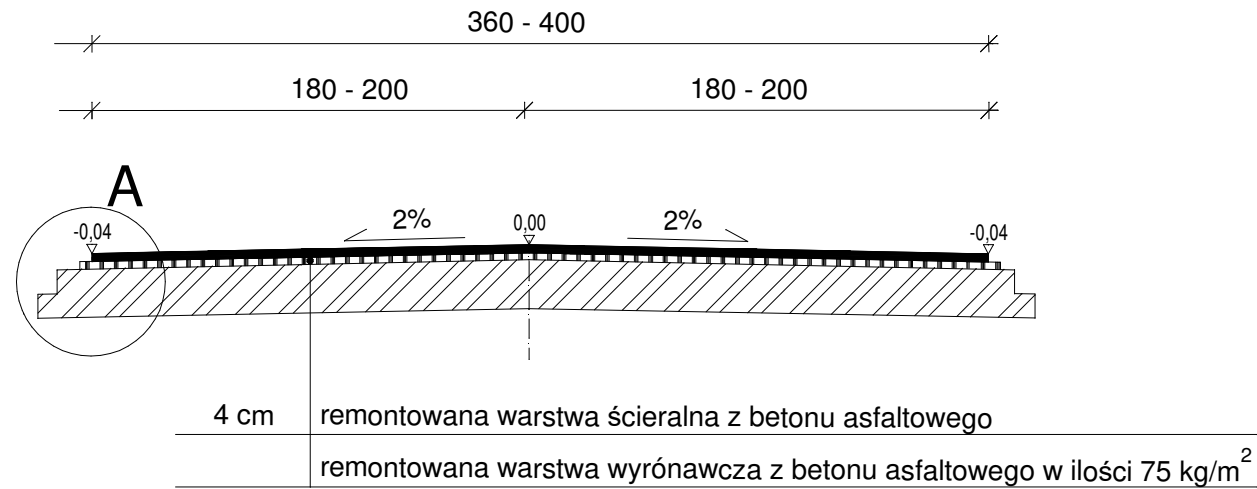


Przekrój konstrukcyjny - łuk W11

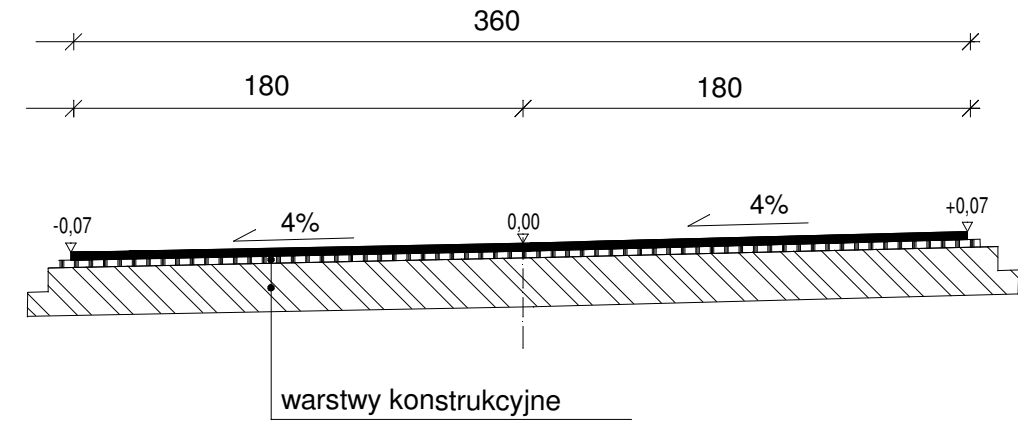

Przekrój konstrukcyjny - łuk W8

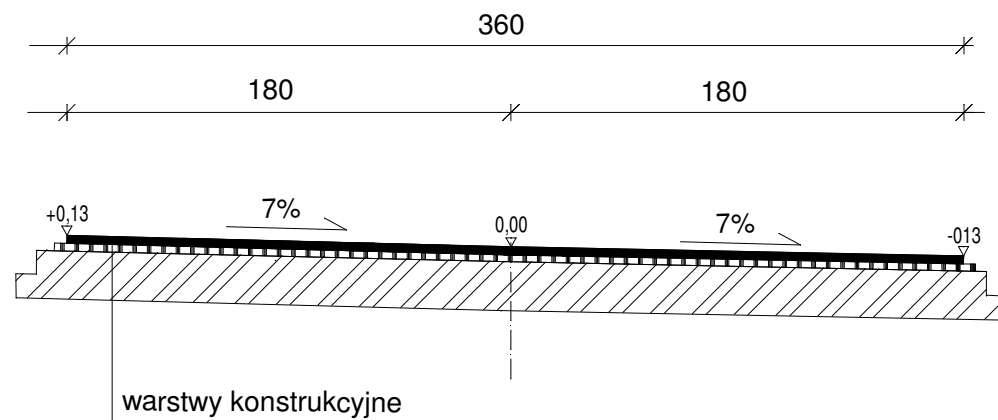


Przekrój konstrukcyjny - łuk W10

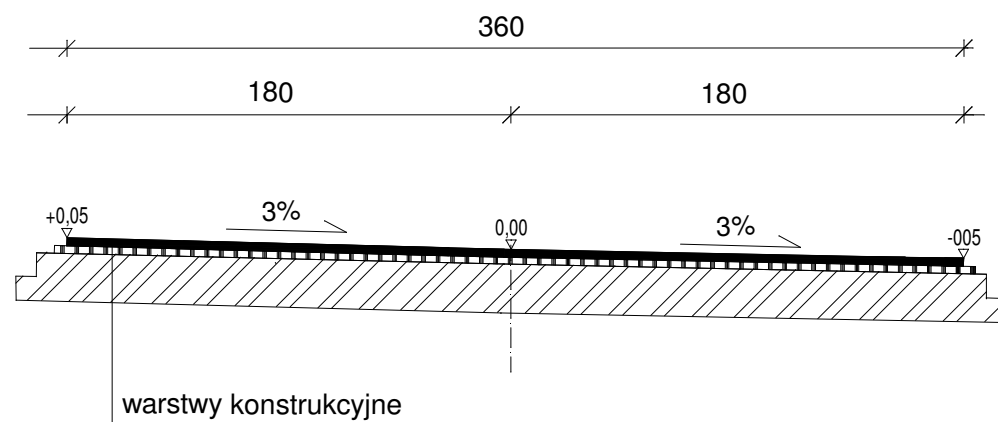

Szczegół A

skala 1:20

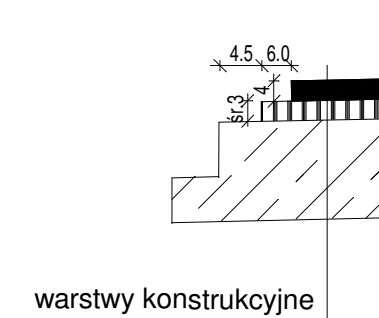

Biuro usług projektowo - wykonawczych DROGMAR Renata Stypińska ul. Trzcinińska 22A/48; 96-100 Skierniewice				
Zleceniodawca: Gmina Nowy Kawęczyn Nowy Kawęczyn 32; 96-115 Nowy Kawęczyn				
Temat: Remont drogi gminnej nr 115327E w miejscowości Nowy Dwór-Parcela				
Nazwa rys.: Przekroje konstrukcyjne				
Wyszczególnienie	Nazwisko i imię, nr upr.	Podpis	Skala: 1:50	Nr rys. 3
Projektant:	mgr inż. Renata Stypińska upr. nr LUB/0151/POWD/11		Data: marzec 2020	