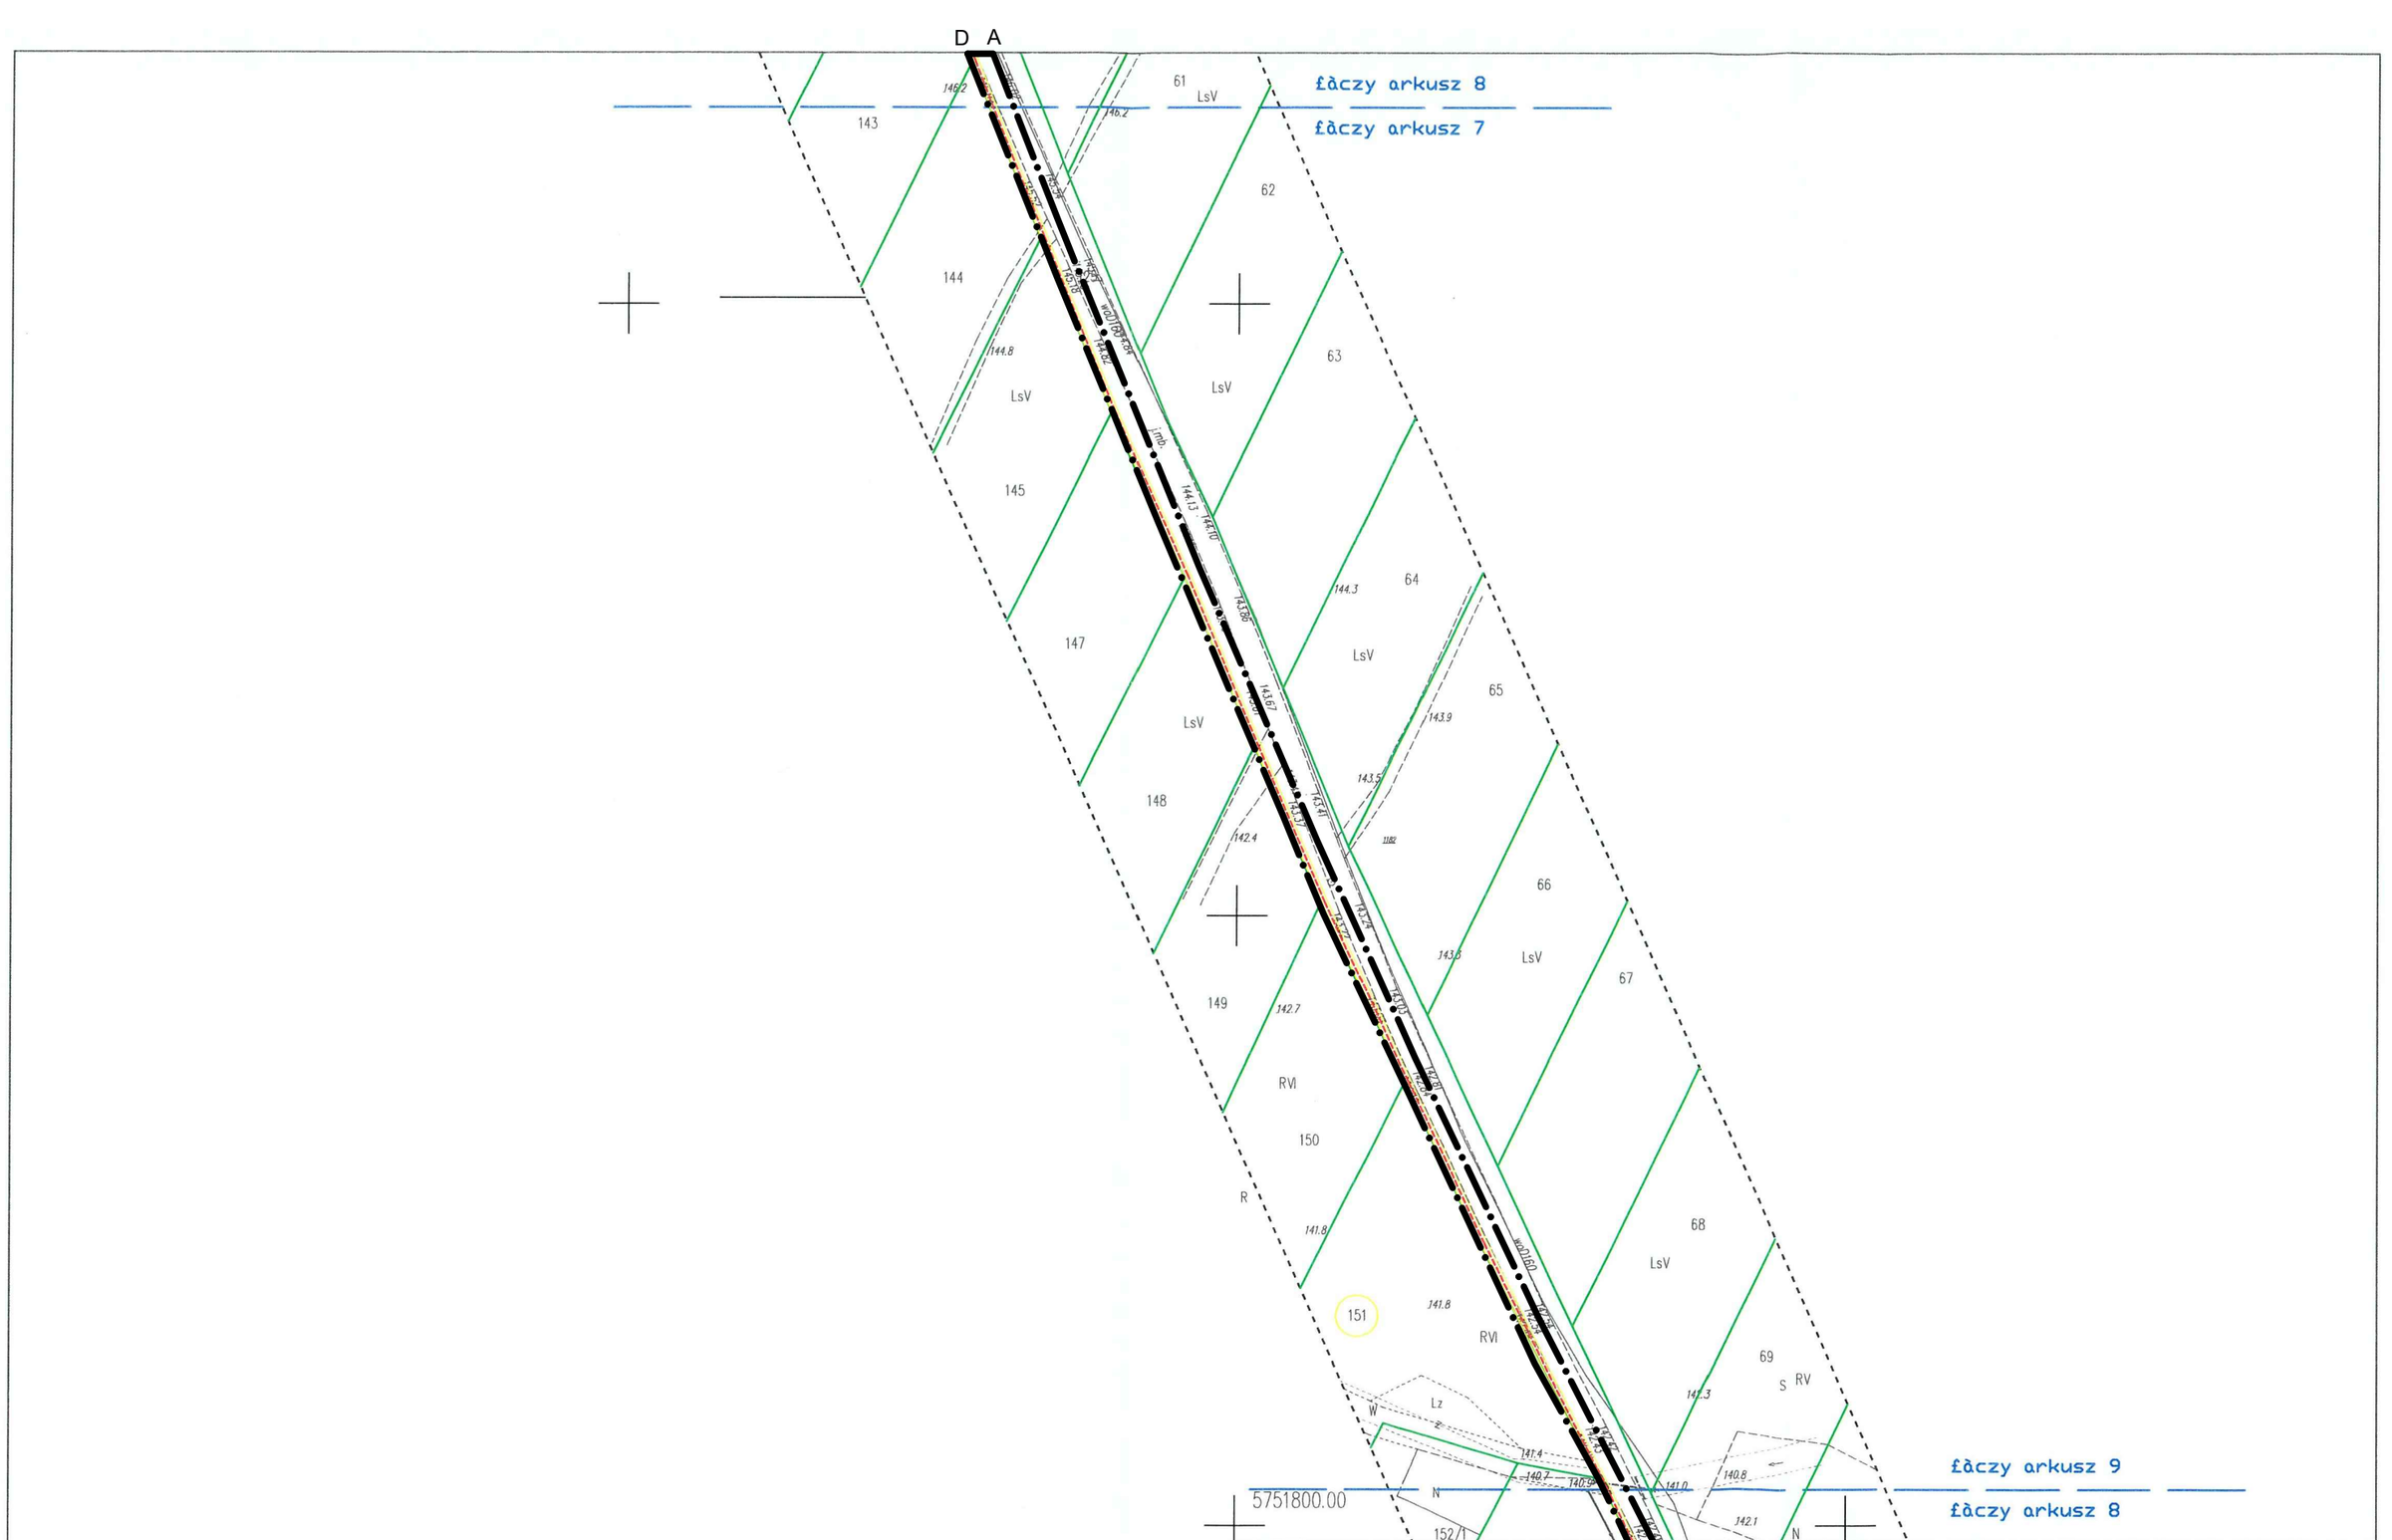

Załącznik graficzny nr 1
do decyzji nr .....
Celu publicznego
Z dnia.....
Znak sprawy: .....
OBJAŚNIENIA:
Linie rozgraniczające teren inwestycji — ABCD...A

LEGENDA

- proj. gazociąg średniego ciśnienia DN125
- obszar oddziaływania projektowanego gazociągu
- linia granicy
- 12/1 - nr. działki

Niniejsza mapa stanowi cyfrowy wydruk kopii mapy zasadniczej PODG i K. w Skierniewicach nr. GGN.6640.1.833.2020

potwierdzam zgodność z oryginałem

INWESTOR	P.S.G. Sp. z o.o. Oddział Zakład Gazowniczy w Łodzi ul. Targowa 18, 90-042 Łódź	JEDNOSTKA PROJEKTOWA	GLOBITECH Sp. z o.o. 95-100 Zgierz, ul. Orla 17 www.globitech.com.pl

ZESPÓŁ PROJEKTOWY		NR. UPR.	SPECJALNOŚĆ	PODPIS
PROJEKTANT	MAREK JUREK	NB/6/97/WŁ	SANITARNA	
OPRACOWAŁ	BARTOSZ KUROWSKI			

NUMER PROJEKTU	2020/WJ00/WNPK-000159/19/ZL_1
NAZWA RYSUNKU	Przebieg trasowy projektowanego gazociągu średniego ciśnienia z rur PE125

SKALA	STADIUM	DATA	ARKUSZY	NR ARKUSZA	NR RYSUNKU
1:1000	PBW	07.2019	18	8	2