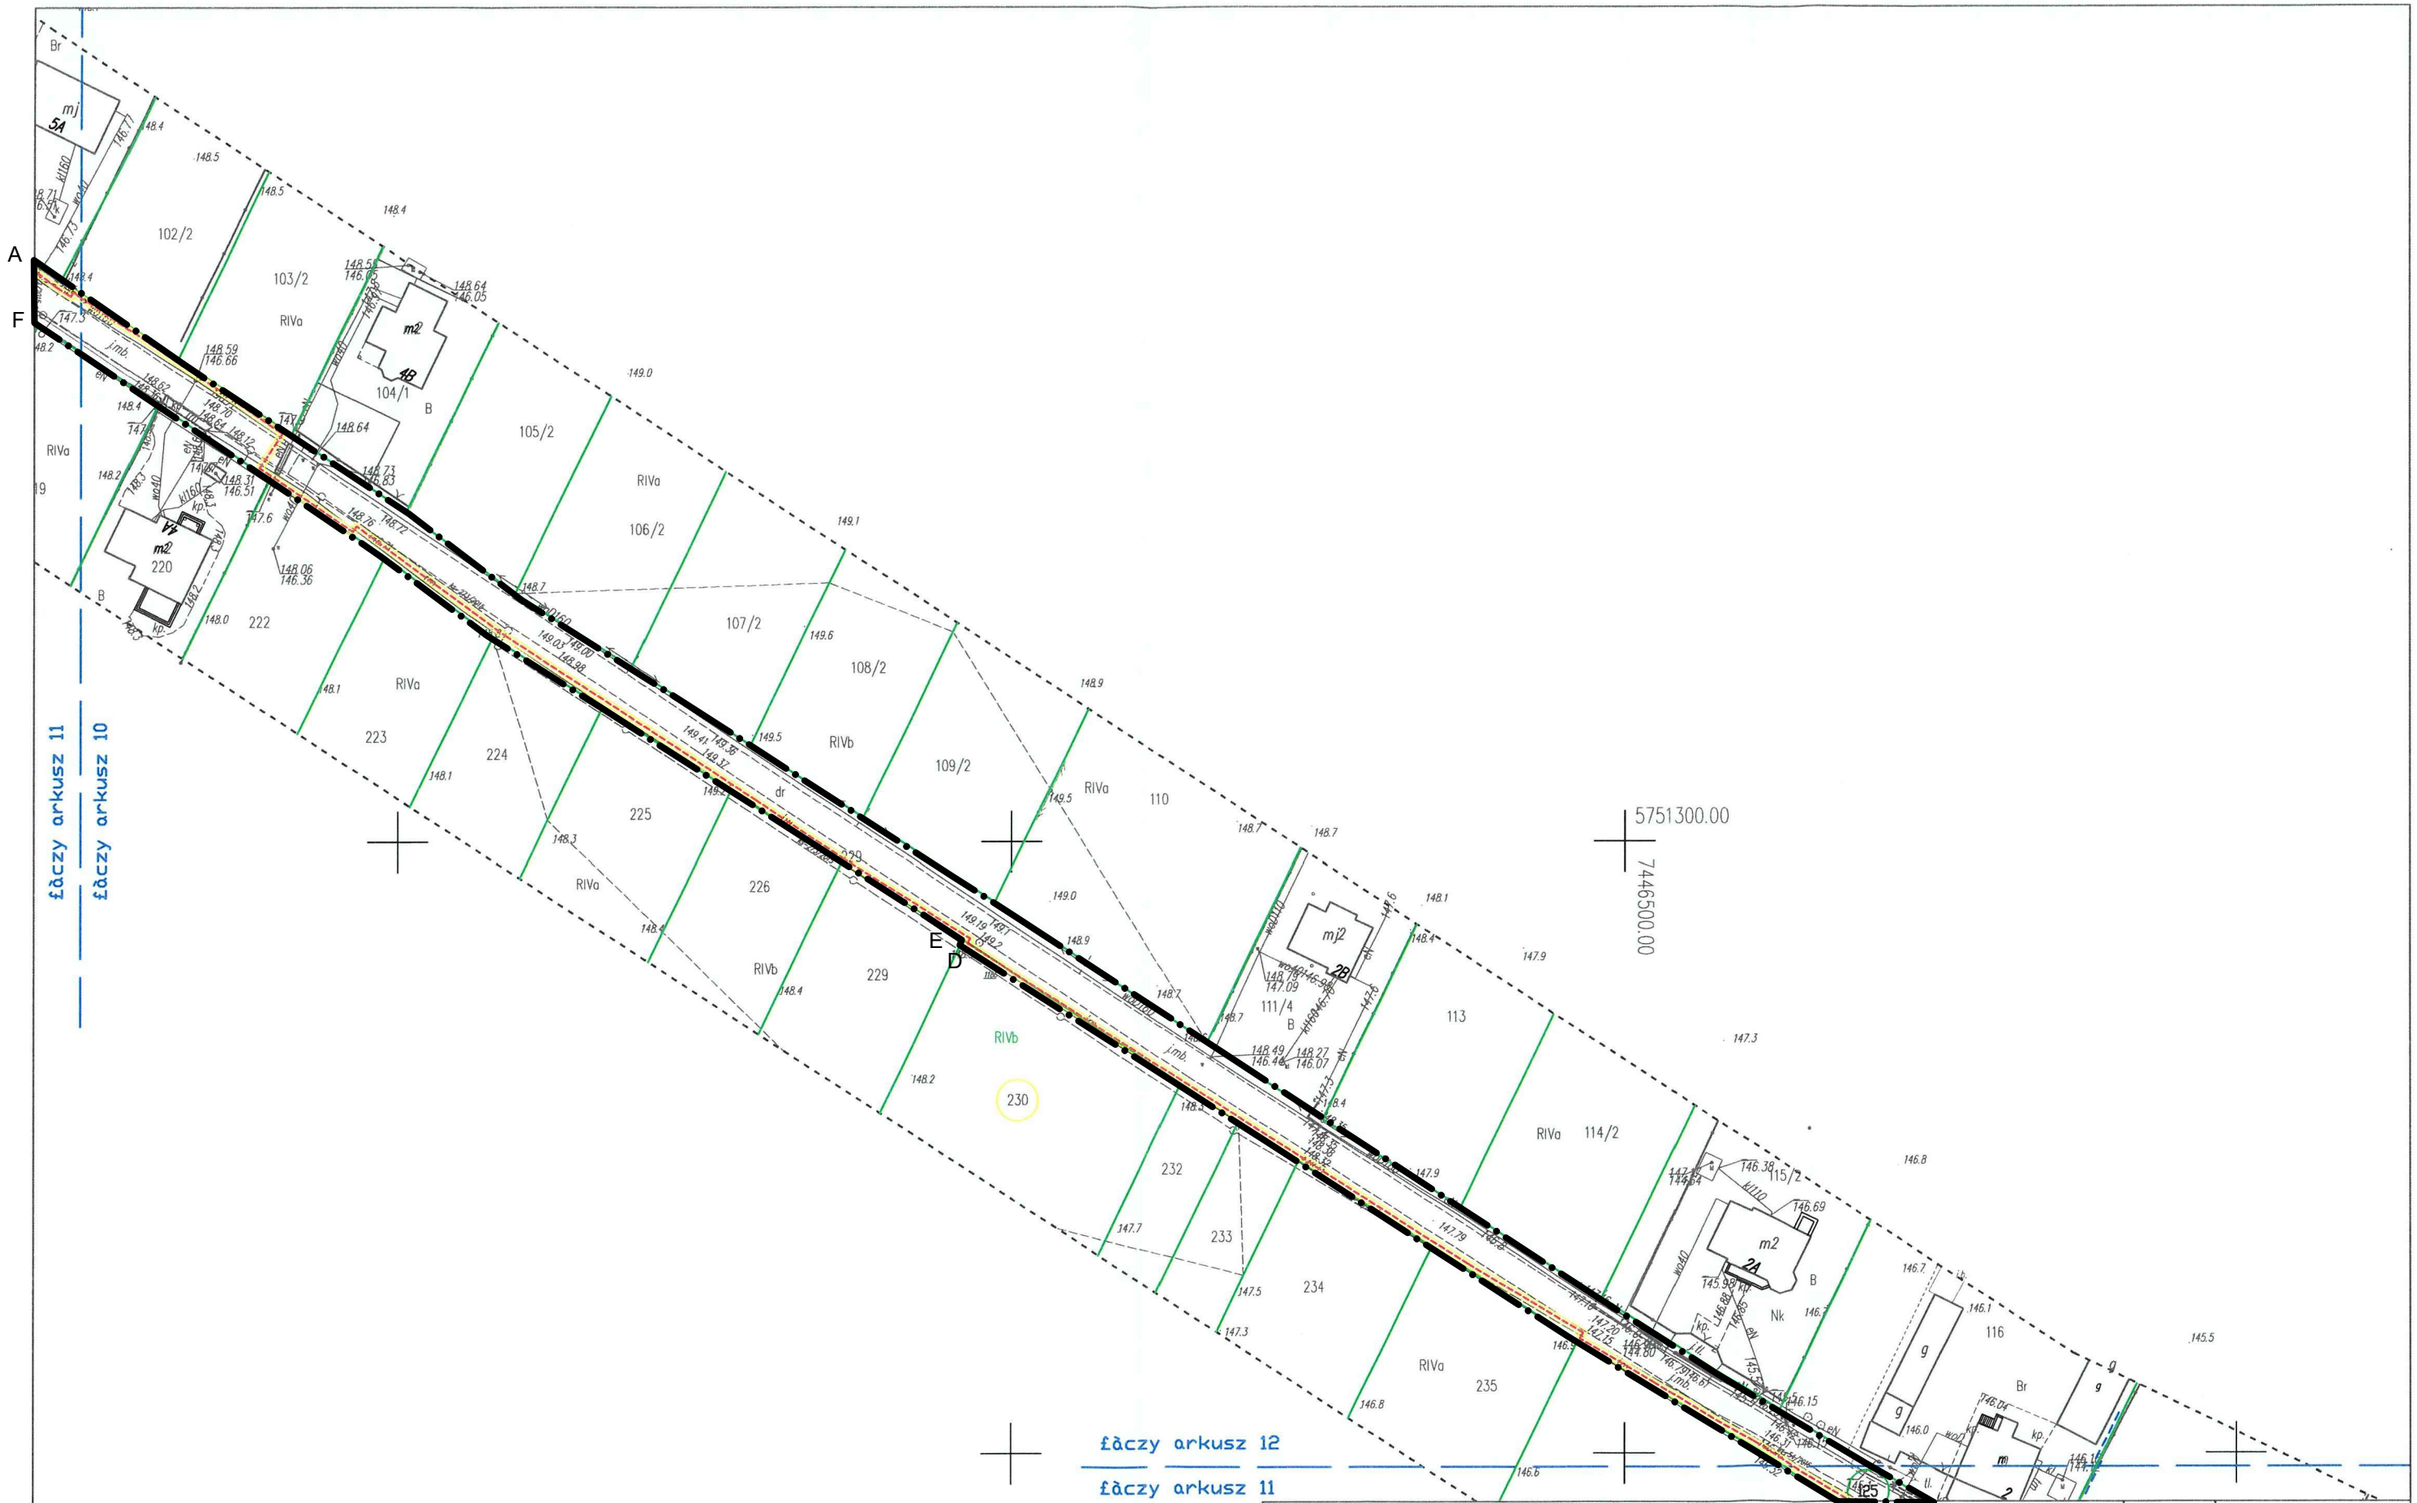


**Załącznik graficzny nr 1**
do decyzji nr .....
Celu publicznego
Z dnia.....
Znak sprawy: .....
OBJAŚNIENIA:
Linie rozgraniczające teren inwestycji ! ABCD...A

LEGENDA
- proj. gazociąg średniego ciśnienia DN125
- obszar oddziaływania projektowanego gazociągu
- linia granicy
12/1 - nr. działki

Niniejsza mapa stanowi cyfrowy wydruk kopii mapy zasadniczej PODG i K. w Skierniewicach nr. GGN.6640.1.833.2020

potwierdzam zgodność z oryginałem

| | | | | | |
|---|---|---|---|---|---|
| INWESTOR | P.S.G. Sp. z o.o. Oddział Zakład Gazowniczy w Łodzi ul. Targowa 18, 90-042 Łódź | JEDNOSTKA PROJEKTOWA | GLOBITECH Sp. z o.o. 95-100 Zgierz, ul. Orla 17 www.globitech.com.pl | | |
| ZESPÓŁ PROJEKTOWY | | NR. UPR. | SPECJALNOŚĆ | PODPIS | |
| PROJEKTANT | MAREK JUREK | NB/6/97/WŁ | SANITARNA | | |
| OPRACOWAŁ | BARTOSZ KUROWSKI | | | | |
| NUMER PROJEKTU | 2020/WJ00/WNPK-000159/19/ZL_1 | | | | |
| NAZWA RYSUNKU | Przebieg trasowy projektowanego gazociągu średniego ciśnienia z rur PE125 | | | | |
| SKALA | STADIUM | DATA | ARKUSZY | NR ARKUSZA | NR RYSUNKU |
| 1:1000 | PBW | 07.2019 | 18 | 11 | 2 |