

UCHWAŁA NR XLVIII/341/2024
RADY GMINY W NOWYM KAWĘCZYNIE
z dnia 21 marca 2024 r.

**w sprawie wyrażenia zgody na ustanowienie służebności przesyłu na rzecz ORANGE
POLSKA S.A.**

Na podstawie art. 18 ust. 2 pkt. 9 lit. a ustawy z dnia 8 marca 1990 r. o samorządzie gminnym (Dz. U. z 2023 r., poz. 40 ze zm.: Dz. U. z 2023 r. poz. 572, poz. 1463 i poz. 1688) i art. 13 ust. 1 ustawy z dnia 21 sierpnia 1997 r. o gospodarce nieruchomościami (Dz. U. z 2023 r., poz. 344 ze zm.: Dz. U. z 2023 r. poz. 1113, poz. 1463, poz. 1506, poz. 1688, poz. 1762, poz. 1906, poz. 2029) w związku z art. 305¹ ustawy z dnia 23 kwietnia 1964 r. Kodeks cywilny (Dz. U. z 2023 r. poz. 1610 ze zm.: Dz. U. z 2023 r. poz. 1615, poz. 1890, poz. 1933), Rada Gminy w Nowym Kawęczynie uchwala, co następuje:


§ 1. 1. Wyraża się zgodę na ustanowienie służebności przesyłu na rzecz ORANGE POLSKA S.A. na części nieruchomości stanowiącej własność Gminy Nowy Kawęczyn, oznaczonej w ewidencji gruntów jako działka nr 70/6 obręb Nowy Kawęczyn, dla której Sąd Rejonowy w Skierniewicach prowadzi księgę wieczystą nr LD1H/00015472/6 .

2. Szczegółowe warunki służebności przesyłu zostaną określone w oświadczeniu w formie aktu notarialnego o ustanowieniu służebności przesyłu, którego integralną część będzie stanowiła mapa określająca zakres służebności przesyłu.

3. Przebieg służebności, o której mowa w: ust. 1 określa załącznik graficzny nr 1 do uchwały.

§ 2. Wykonanie uchwały powierza się Wójtowi Gminy Nowy Kawęczyn.

§ 3. Uchwała wchodzi w życie z dniem podjęcia

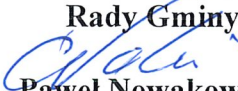Przewodniczący
Rady Gminy

Paweł Nowakowski



MAPA DO CELÓW PROJEKTOWYCH w skali 1 : 500

województwo: łódzkie
 powiat: skiemiewicki
 jednostka ewidencyjna: 101507_2 Nowy Kawęczyn
 obręb : 0019 Nowy Kawęczyn
 dz.nr : 70/6
 obiekt: Nowy Kawęczyn 9
 układ współrzędnych "2000"
 poziom odniesienia: "PL-EVRF2007-NH"
 GGN.6640.1.1606.2023

Przedstawiona sytuacja jest zgodna ze stanem faktycznym na gruncie na dzień 04.10.2023r.

Nie wyklucza się istnienia w terenie innych podziemnych, które nie były zgłoszone do inwentaryzacji.

Granice działek przedstawiają dane ewidencji gruntów. Granice działki nr 70/6 są określone z wymaganą dokładnością pomiaru.

Mapę wykonano bez ustalenia obciążeń służebnościami gruntowymi.

Oświadczam, iż praca geodezyjna nr GGN.6640.1.1606.2023 zgłoszona w Powiatowym Ośrodku Dokumentacji Geodezyjnej i Kartograficznej w Skiemiewicach uzyskała pozytywny wynik weryfikacji (protokół nr GGN.6640.1.1606.2023.1 z dnia 09.10.2023 r.) i została przyjęta do zasobu pod nr OPN P.1015.2023.1557.


Jestem świadoma odpowiedzialności karnej za złożenie fałszywego oświadczenia.

Przedsiębiorstwo Usług Geodezyjnych
AKT GEO Artur Maciejak
 Al. 1-go Maja 14
 ul. Sycylijska 14, 10-100, Białobrzegi
 NIP: 614-100-67-45, REGON: 362050801
 tel. 514-112-711

09.10.2023r
GEODETA LUB WNIOSKI
 Al. 1-go Maja 14
 ul. Sycylijska 14, m. 14
 90-100 Białobrzegi
 Zaws. Kwalifikacja CGJK Nr 3750

Typu projektu:	
Projekt posadowienia szaty telekomunikacyjnej wraz z budową kanalizacji telekomunikacyjnej oraz przyłączem elektroenergetycznym nN w m. Nowy Kawęczyn	
Nr projektu:	X/06005-489
Skala:	1:500
Arkusze:	1
Data:	10.2023
Projektował:	Jacek Szmidt
Nr uprawnień:	1642/99/U

- Legenda:**
- projektowana kanalizacja telekom. HDPE 110
 - projektowana kabel telekom. układany w ziemi
 - projektowana studnia telekomunikacyjna
 - projektowana szafa telekomunikacyjna
 - działka, na której projektowana jest inwestycja
 - projektowane przyłącze elektroenergetyczne nN

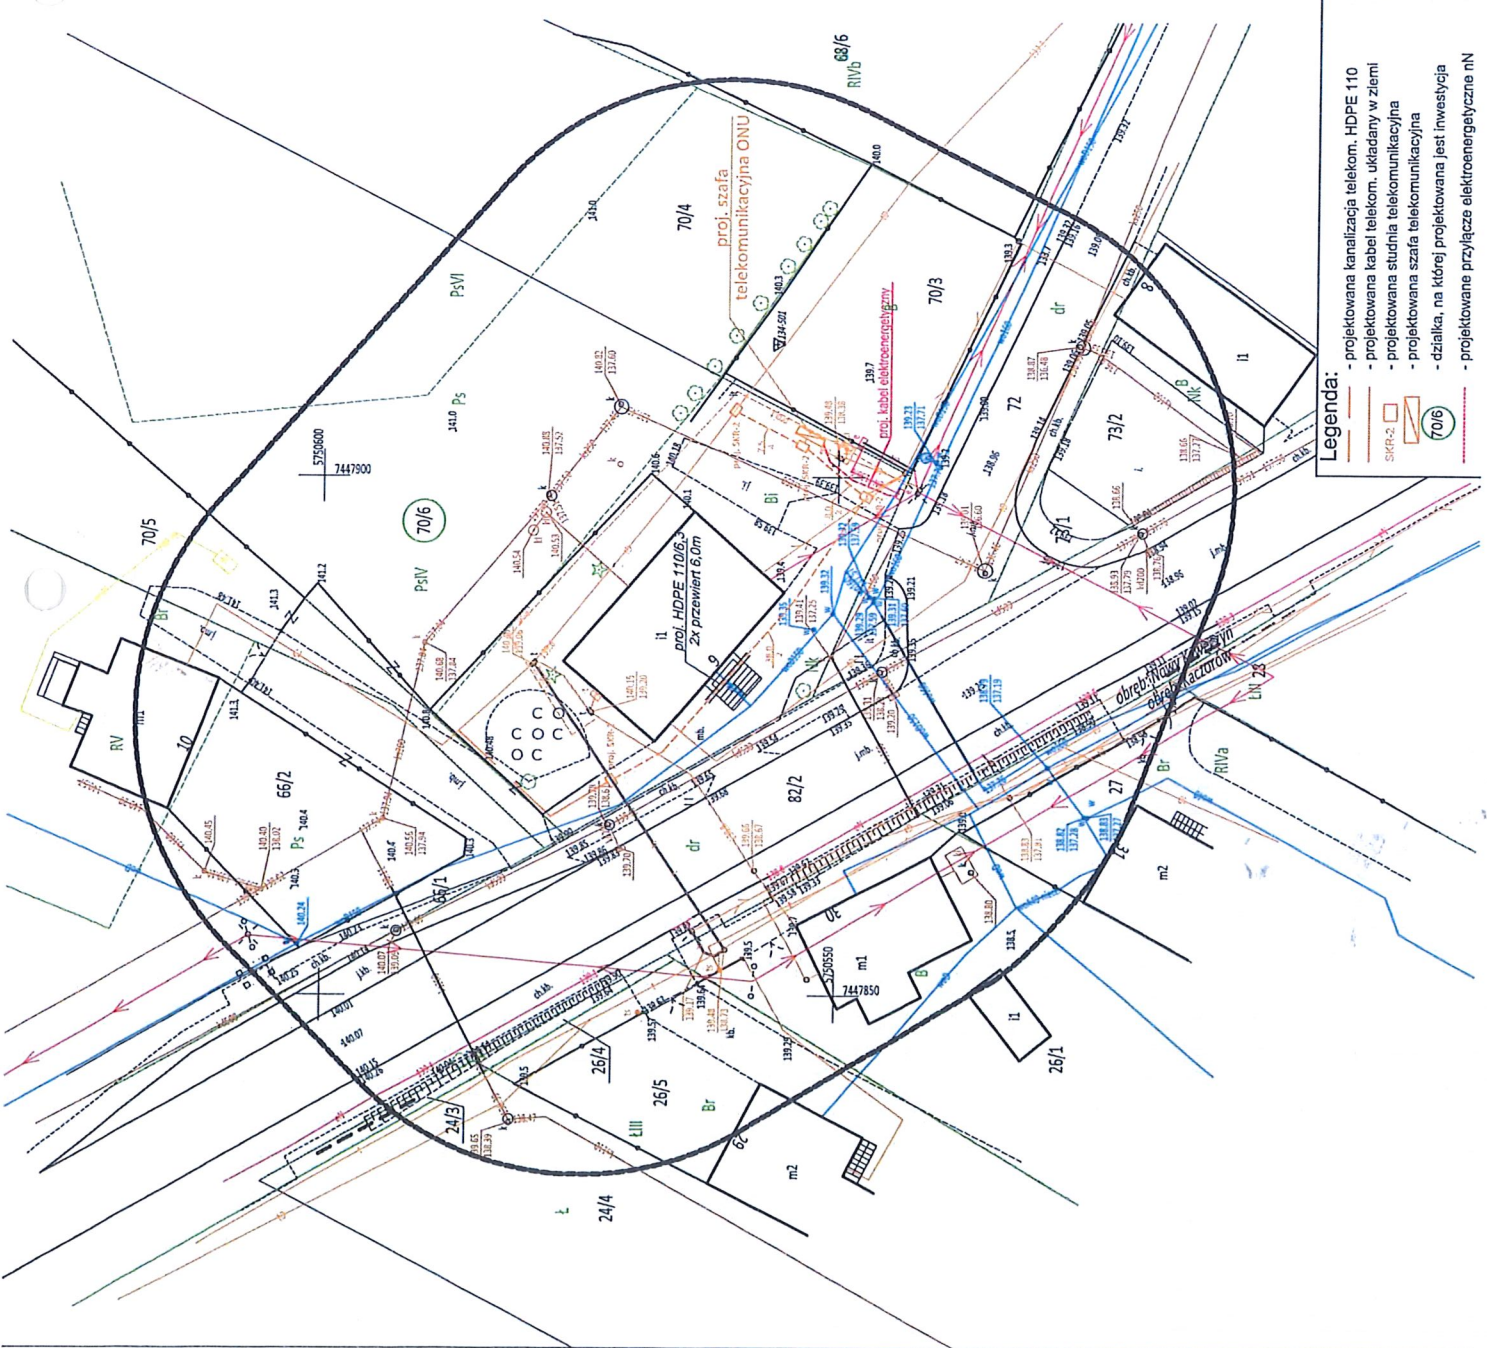

[Signature]