

UCHWAŁA NR II/11/2024
RADY GMINY W NOWYM KAWĘCZYNIE
z dnia 21 maja 2024 r.

**w sprawie wyrażenia zgody na nieodpłatne udostępnienie nieruchomości stanowiących
własność Gminy Nowy Kawęczyn**

Na podstawie art. 18 ust. 2 pkt. 9 lit. a ustawy z dnia 8 marca 1990r. o samorządzie gminnym (Dz. U. z 2024 r. poz. 609) w związku z art. 33 ustawy z dnia 7 maja 2010 r. o wspieraniu rozwoju usług i sieci telekomunikacyjnych (Dz. U. z 2024 r. poz. 604), Rada Gminy w Nowym Kawęczynie uchwala, co następuje:

§ 1

Wyraża się zgodę na nieodpłatne udostępnienie firmie NEXERA Sp. z.o.o. z siedzibą w Warszawie, Al. Jana Pawła II 29, 00-867 Warszawa nieruchomości oznaczonych w ewidencji gruntów jako:

- dz. nr ew. 1 ob. Kolonia Starorawska,
- dz. nr ew. 70/6 ob. Nowy Kawęczyn

na potrzeby posadowienia i utrzymania infrastruktury telekomunikacyjnej, na nieruchomościach wskazanych na szkicach sytuacyjnych stanowiących załączniki nr 1 i 2 do niniejszej uchwały, na okres 10 lat.


§ 2

Wykonanie uchwały powierza się Wójtowi Gminy Nowy Kawęczyn.

§ 3

Uchwała wchodzi w życie z dniem podjęcia.


**Przewodniczący
Rady Gminy**


Kamil Michalak

LEGENDA:


- projektowana telekomunikacyjna linia kablowa doziemna
- projektowana telekomunikacyjna linia kablowa napowietrzna
- zaznaczenie numeru działki ewidencyjnej
- granice działki ewidencyjnej
- istniejący słup elektroenergetyczny NN

Data	Skala	Nr rys.
03.2024r.	1:500	1
Opracował		
Cezaryśki Ziłkowski		

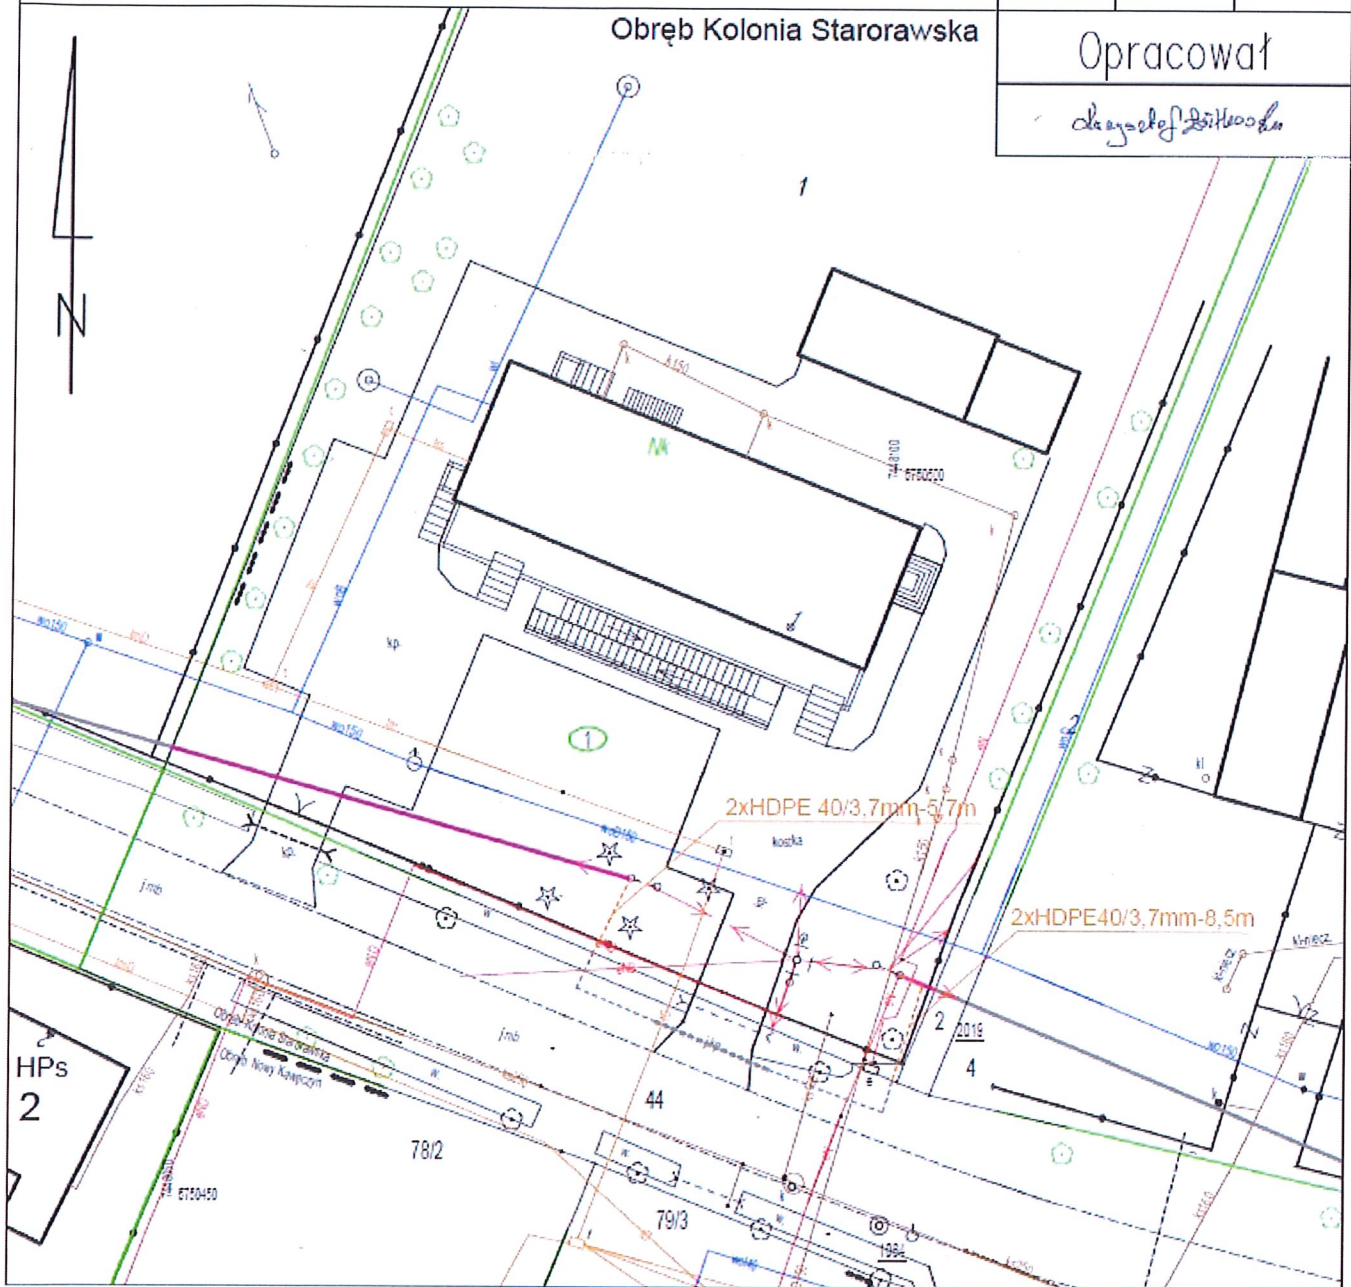

Załącznik Nr 2 do Uchwały Nr II/11/2024
Rady Gminy w Nowym Kawęczynie
z dnia 21 maja 2024 r.

Projektowany łącznik
studnia Nexera - studnia OPL
4x14/10, dł. 4 m

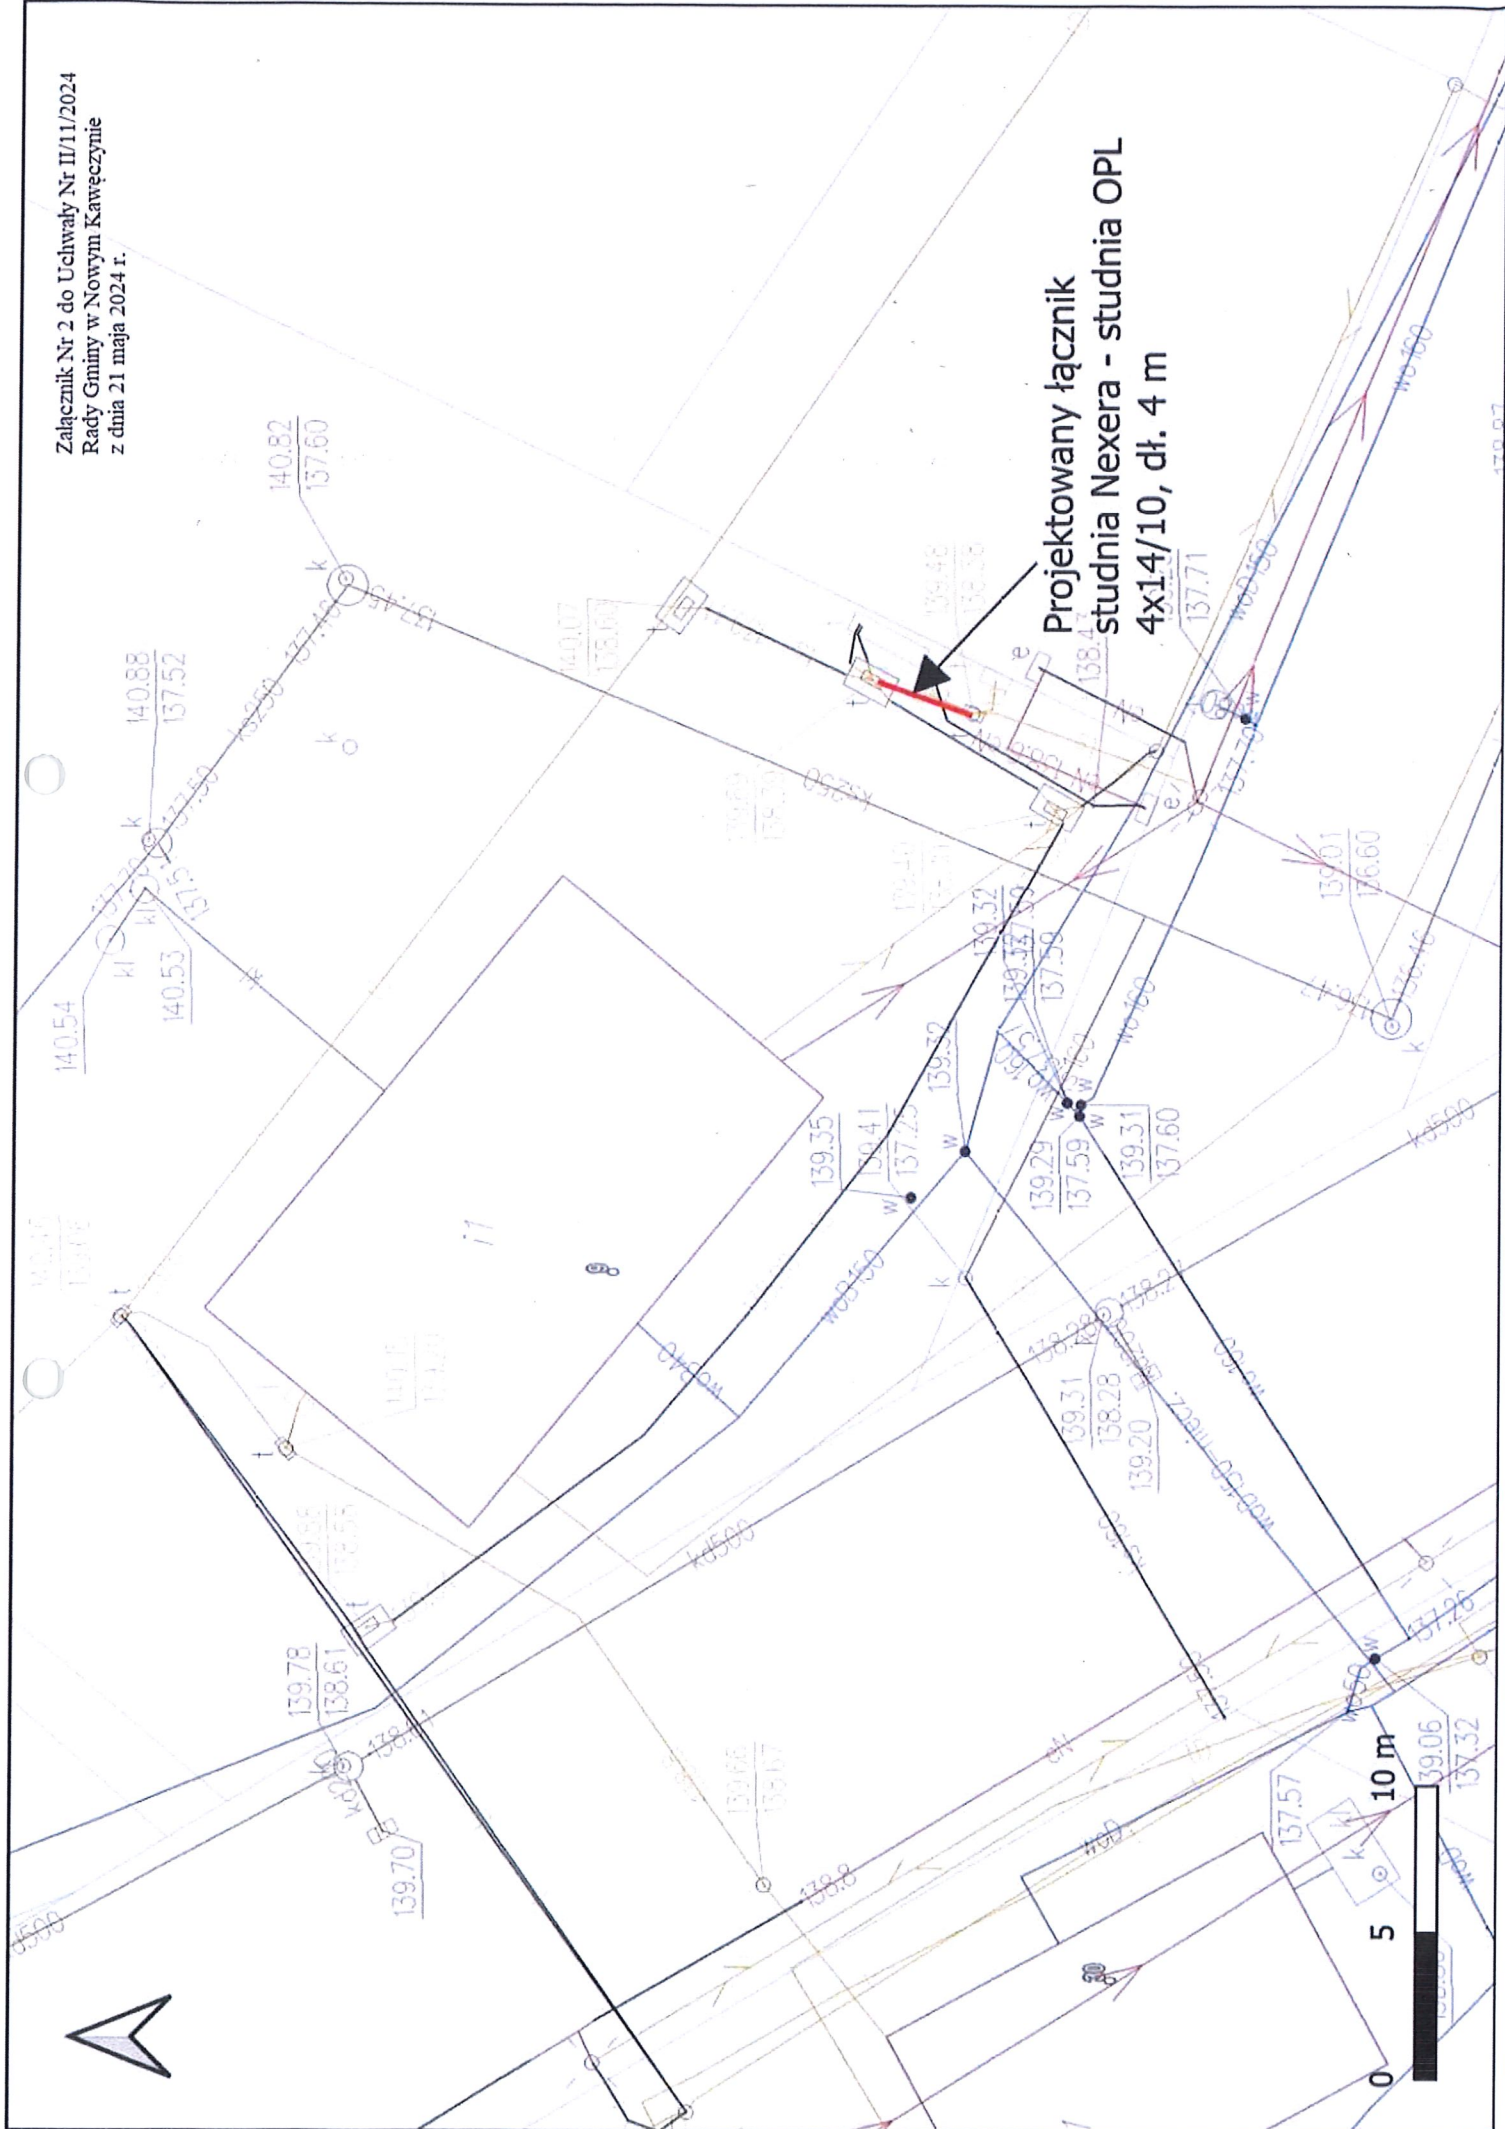

Uzasadnienie

Na podstawie art.18 ust.2, pkt 9 lit. a) ustawy z dnia 8 marca 1990 r. o samorządzie gminnym (Dz. U. z 2024 r. poz. 609), uchwała Rady Gminy jest wymagana w przypadku obciążania nieruchomości na czas dłuższy niż 3 lata.

Nieruchomości oznaczone w ewidencji gruntów i budynków jako dz. nr ew. 1 ob. Kolonia Starorawska oraz dz. nr ew. 70/6 ob. Nowy Kawęczyn położone są na obszarze objętym budową sieci światłowodowej w ramach Programu Operacyjnego Polska Cyfrowa na lata 2014-2020 Oś Priorytetowa nr 1 „*Powszechny dostęp do szybkiego internetu*” *Działanie 1.1. „Wyeliminowanie terytorialnych różnic w możliwościach dostępu do szerokopasmowego Internetu w wysokich przepustowościach*, na obszarze województwa łódzkiego, świętokrzyskiego, kujawsko – pomorskiego, warmińsko-mazurskiego i mazowieckiego.

Inwestorem i operatorem ww. sieci jest firma NEXERA Sp. z o.o. z siedzibą w Warszawie, Al. Jana Pawła II 29, 00-867 Warszawa, wpisana do rejestru przedsiębiorców telekomunikacyjnych, prowadzonego przez Prezesa Urzędu Komunikacji Elektronicznej pod numerem 11876.

Z uwagi na ważny interes społeczny jakim jest zapewnienie mieszkańcom Gminy dostępu do internetu o wysokich przepustowościach podjęcie uchwały jest zasadne.

Przewodniczący
Rady Gminy


Kamil Michalak