


SKALA 1:10 000

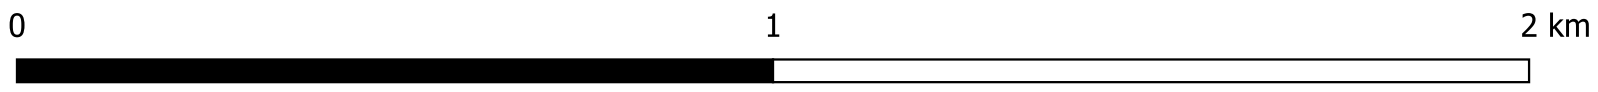

OZNACZENIA

- Granica Planu Ogólnego Gminy Nowy Kawęczyn
- Budynki będące przedmiotem analizy obszaru uzupełnienia zabudowy - wyodrębniono na podstawie czynności, o których mowa w § ust. 1 Rozporządzenia
- Granica obszaru uzupełnienia zabudowy powstałego w wyniku wykonania czynności, o których mowa w § 1 ust. 1 Rozporządzenia
- Granica obszaru uzupełnienia zabudowy po ograniczeniach i rozszerzeniach, o których mowa w § 1 ust. 4 i 5 Rozporządzenia

