


SKALA 1:10 000

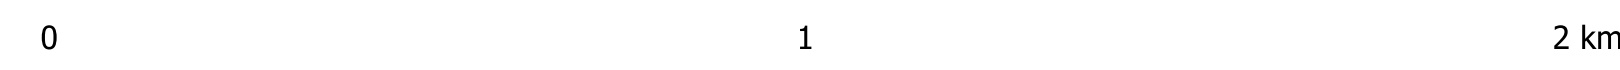

OZNACZENIA PLANU OGÓLNEGO

Granica obszaru uzupełnienia zabudowy
po ograniczeniach i rozszerzeniach,
o których mowa w § 1 ust. 4 i 5 Rozporządzenia

STREFY PLANISTYCZNE:

- SW - STREFA WIELOFUNKCYJNA Z ZABUDOWĄ MIESZKANIOWĄ WIELORODZINNĄ
- SJ - STREFA WIELOFUNKCYJNA Z ZABUDOWĄ MIESZKANIOWĄ JEDNORODZINNĄ
- SZ - STREFA WIELOFUNKCYJNA Z ZABUDOWĄ ZAGRODOWĄ
- SU - STREFA USŁUGOWA
- SP - STREFA GOSPODARCZA
- SR - STREFA PRODUKCJI ROLNICZEJ
- SI - STREFA INFRASTRUKTURALNA
- SN - STREFA ZIELENI I REKREACJI
- SC - STREFA CMENTARZY
- SG - STREFA GÓRNICTWIA
- SO - STREFA OTWARTA
- SK - STREFA KOMUNIKACYJNA

