


Wariant I

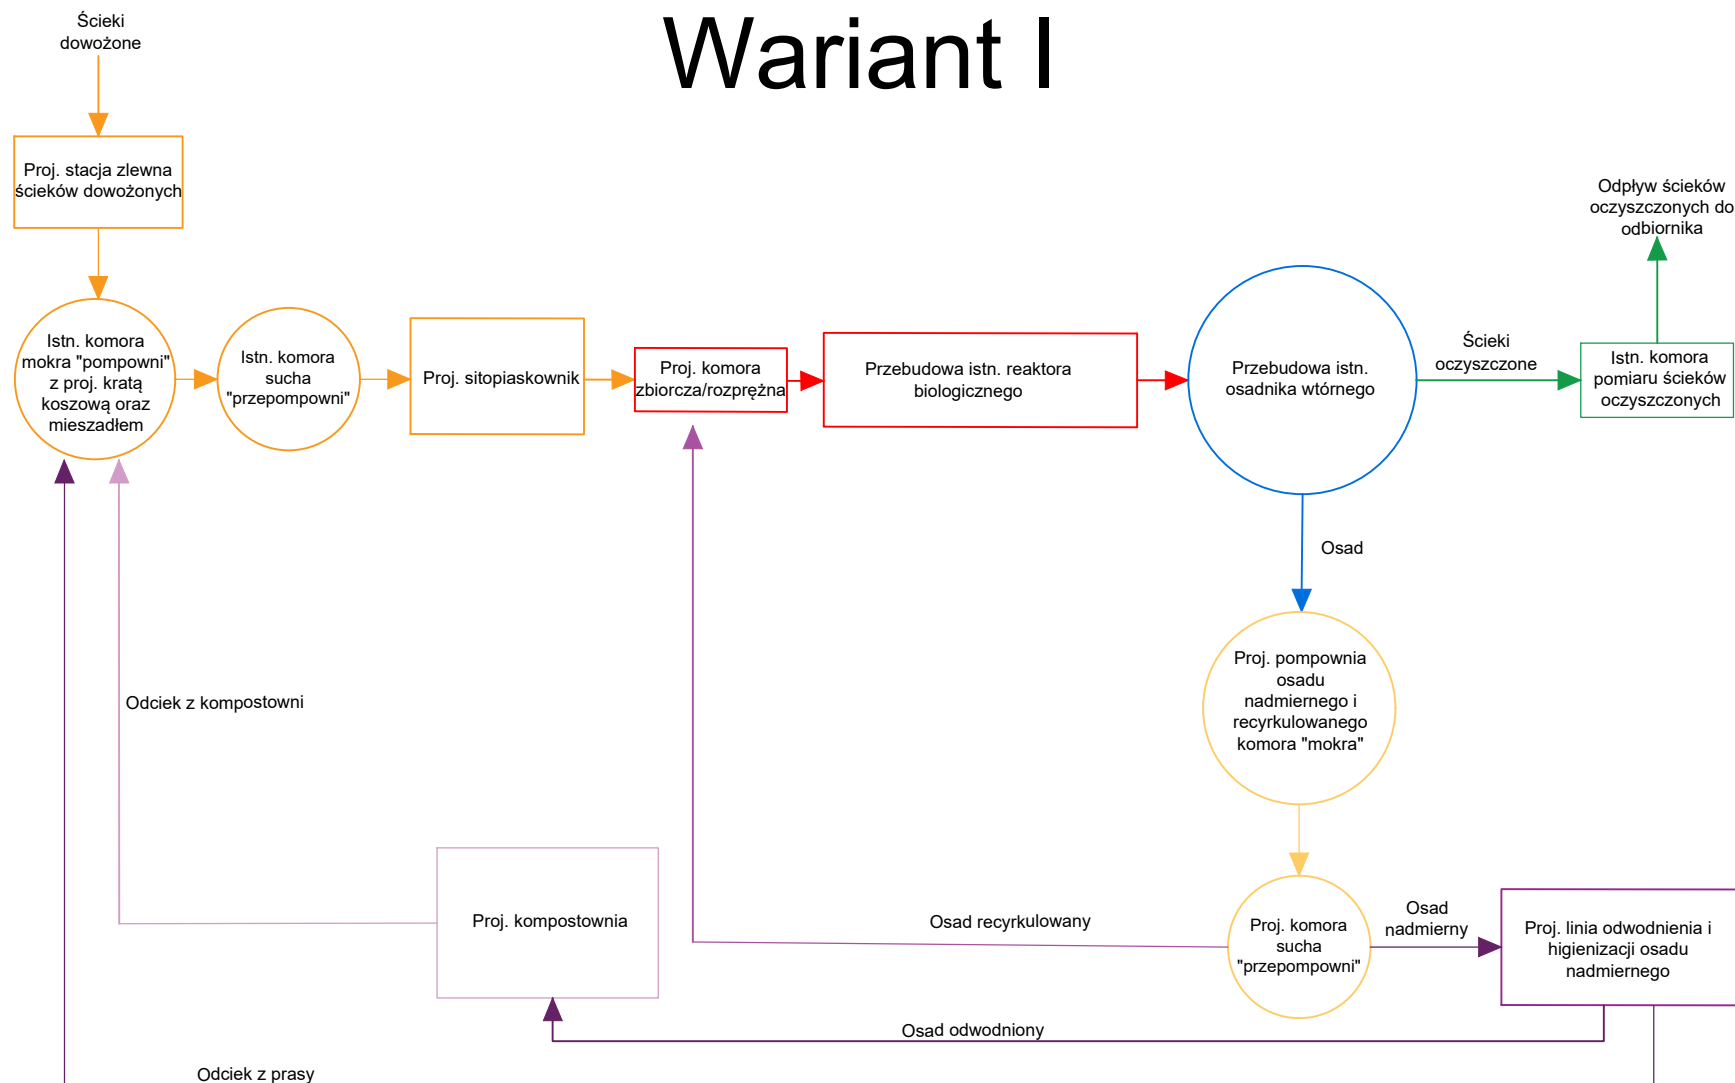

Biuro projektowe:	 EKO-KOMPLEKS		95 - 030 Rzgów, ul. Guzewska 14 tel/fax (42) 227 87 86, 227 88 78 e-mail: projekty@ekokompleks.com.pl www.ekokompleks.com.pl NIP 729-10-17-522 REGON 471121530
Nazwa inwestycji:	Modernizacja i rozbudowa oczyszczalni ścieków w Raduczu gm. Nowy Kawęczyn		
Rysunek:	Schemat technologiczny - wariant I		
Skala:	Data:	Stadium:	Rysunek nr:
schemat	10.2024	KONCEPCJA	2