RZUT PARTERU
skala 1 : 50

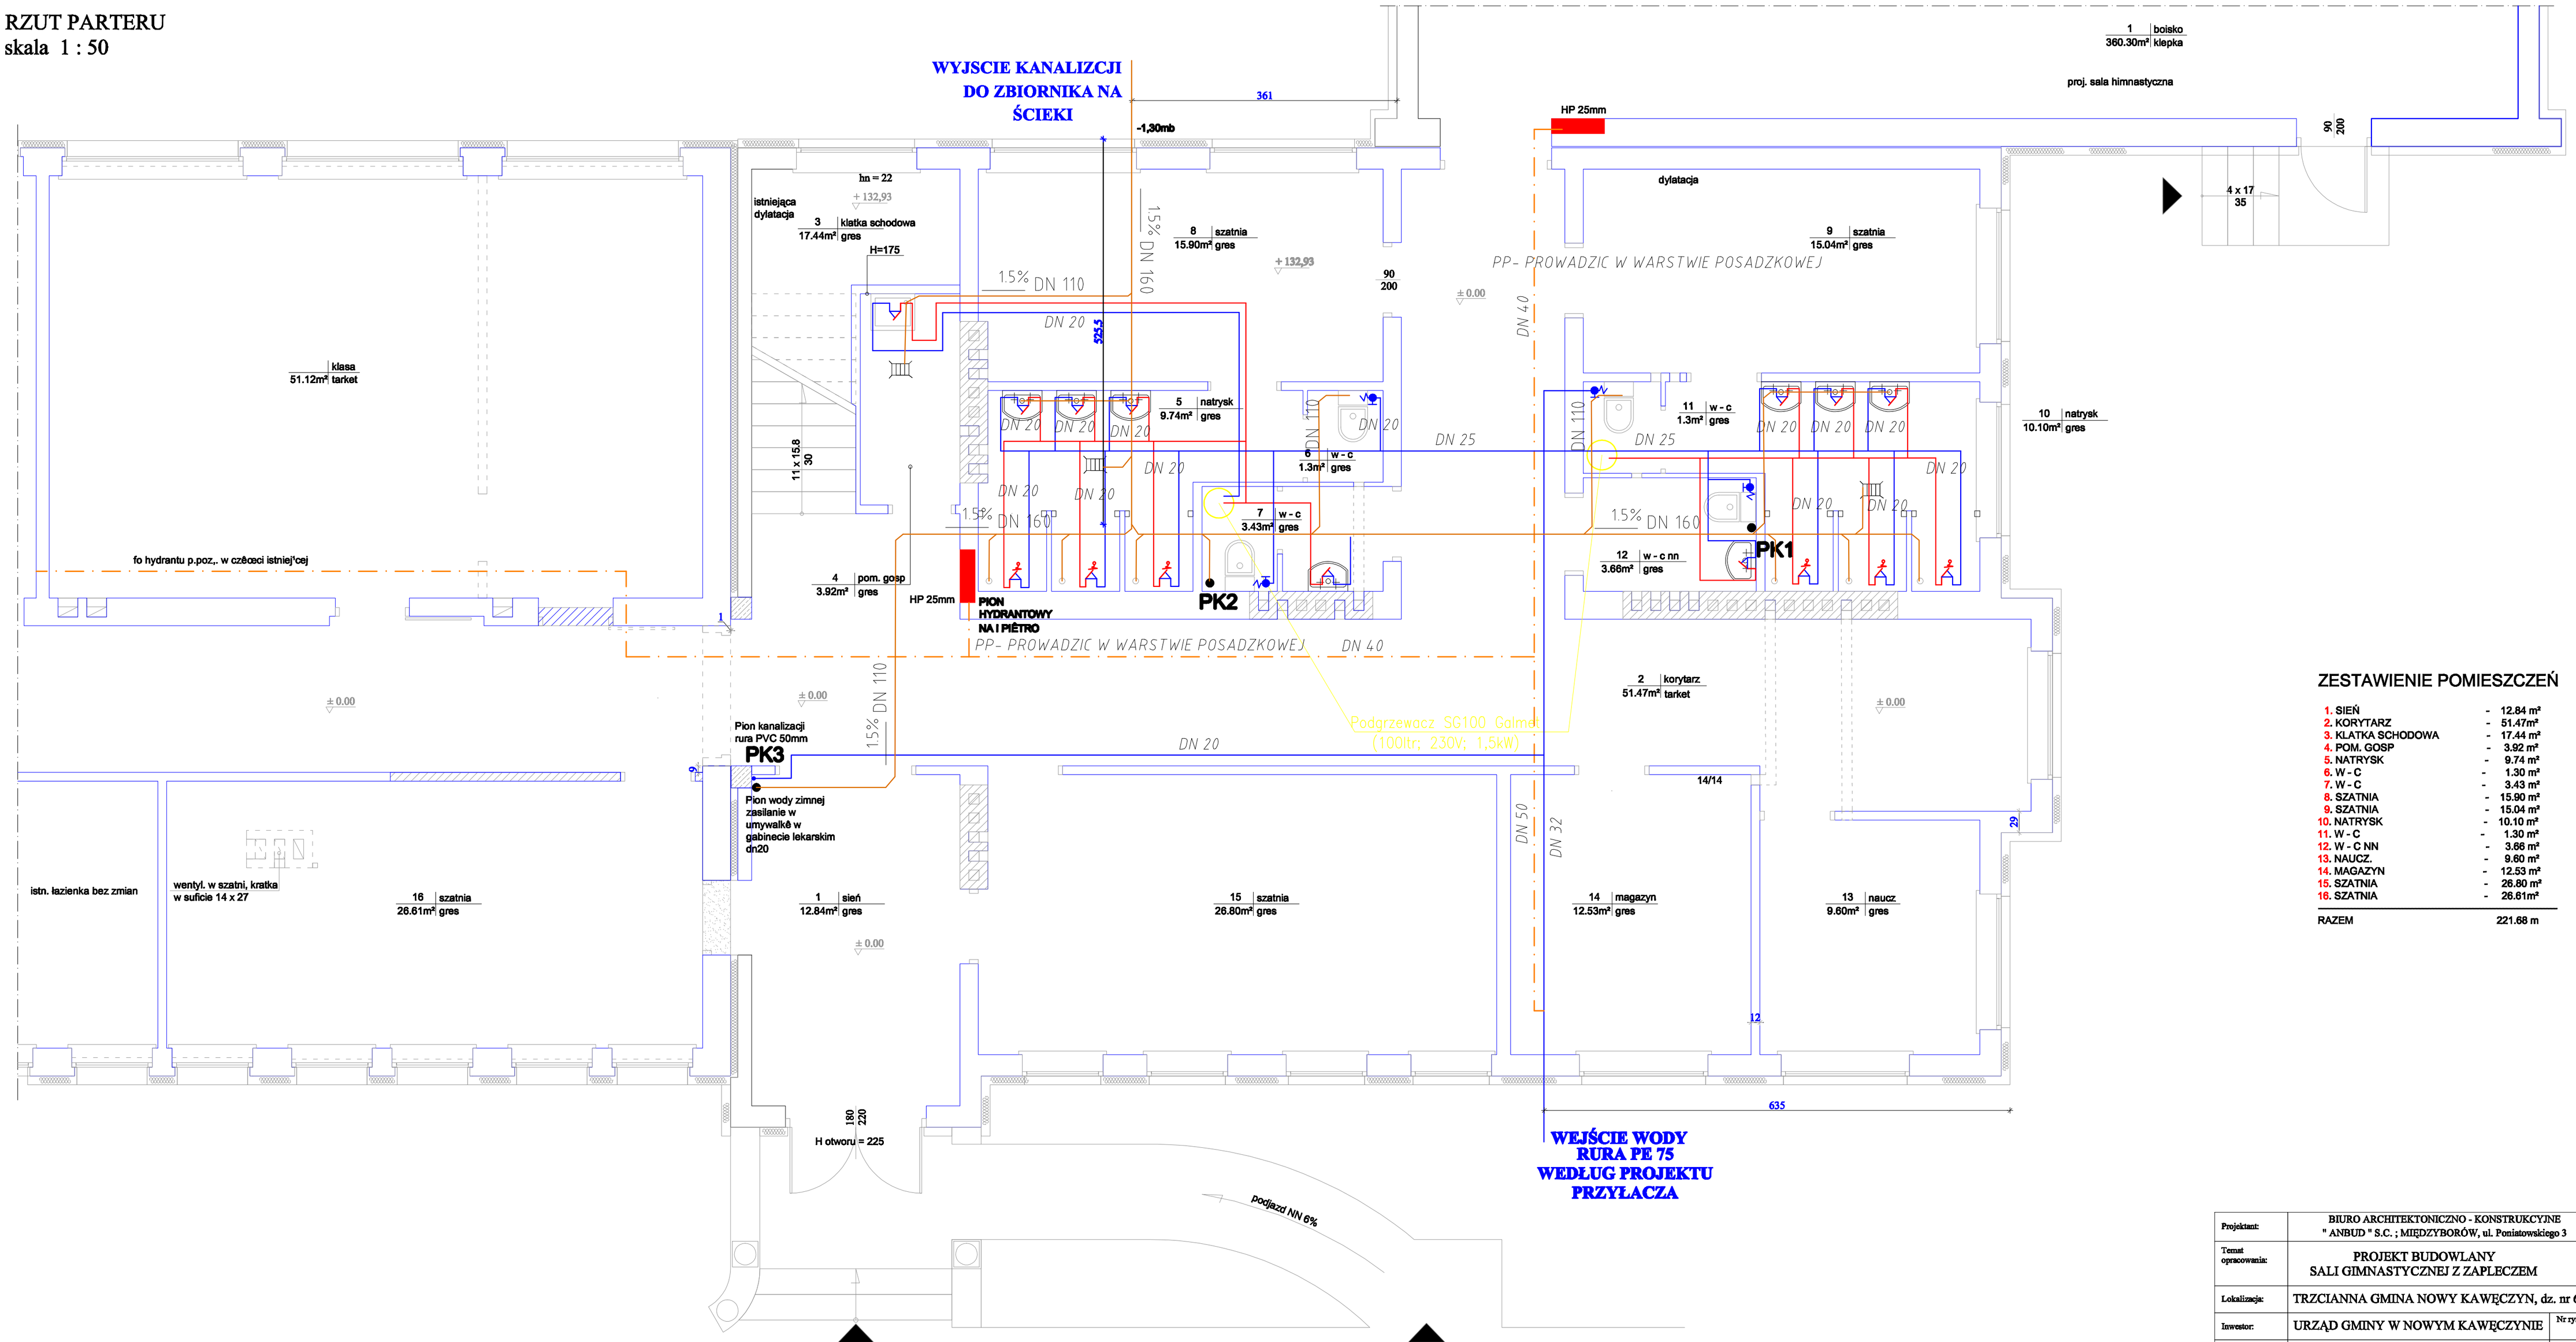

ZESTAWIENIE POMIESZCZEŃ

1. SIEŃ	-	12.84 m²
2. KORYTARZ	-	51.47m²
3. KLATKA SCHODOWA	-	17.44 m²
4. POM. GOSP	-	3.92 m²
5. NATRYSK	-	9.74 m²
6. W - C	-	1.30 m²
7. W - C	-	3.43 m²
8. SZATNIA	-	15.90 m²
9. SZATNIA	-	15.04 m²
10. NATRYSK	-	10.10 m²
11. W - C	-	1.30 m²
12. W - C NN	-	3.66 m²
13. NAUCZ.	-	9.60 m²
14. MAGAZYN	-	12.53 m²
15. SZATNIA	-	26.80 m²
16. SZATNIA	-	26.81m²
RAZEM		221.68 m

Projektant:	BIURO ARCHITEKTONICZNO - KONSTRUKCYJNE " ANBUD " S.C. ; MIĘDZYBORÓW, ul. Poniatowskiego 3	
Temat opracowania:	PROJEKT BUDOWLANY SALI GIMNASTYCZNEJ Z ZAPLECZEM	
Lokalizacja:	TRZCIANNA GMINA NOWY KAWĘCZYN, dz. nr 65/1, 65/2	
Inwestor:	URZĄD GMINY W NOWYM KAWĘCZYNIE	Nr rys. : 1
Tytuł rys.:	RZUT PARTERU- WOD-KAN I P.POŻ	Skala : 1 : 50
		XI . 2012
Projektant : mgr inż. Marcin Laska upr LOD/1625/POOS/11		Projektant : mgr inż. Tomasz Grzejszczak upr LOD/0967/POOS/08