


RZUT dachu

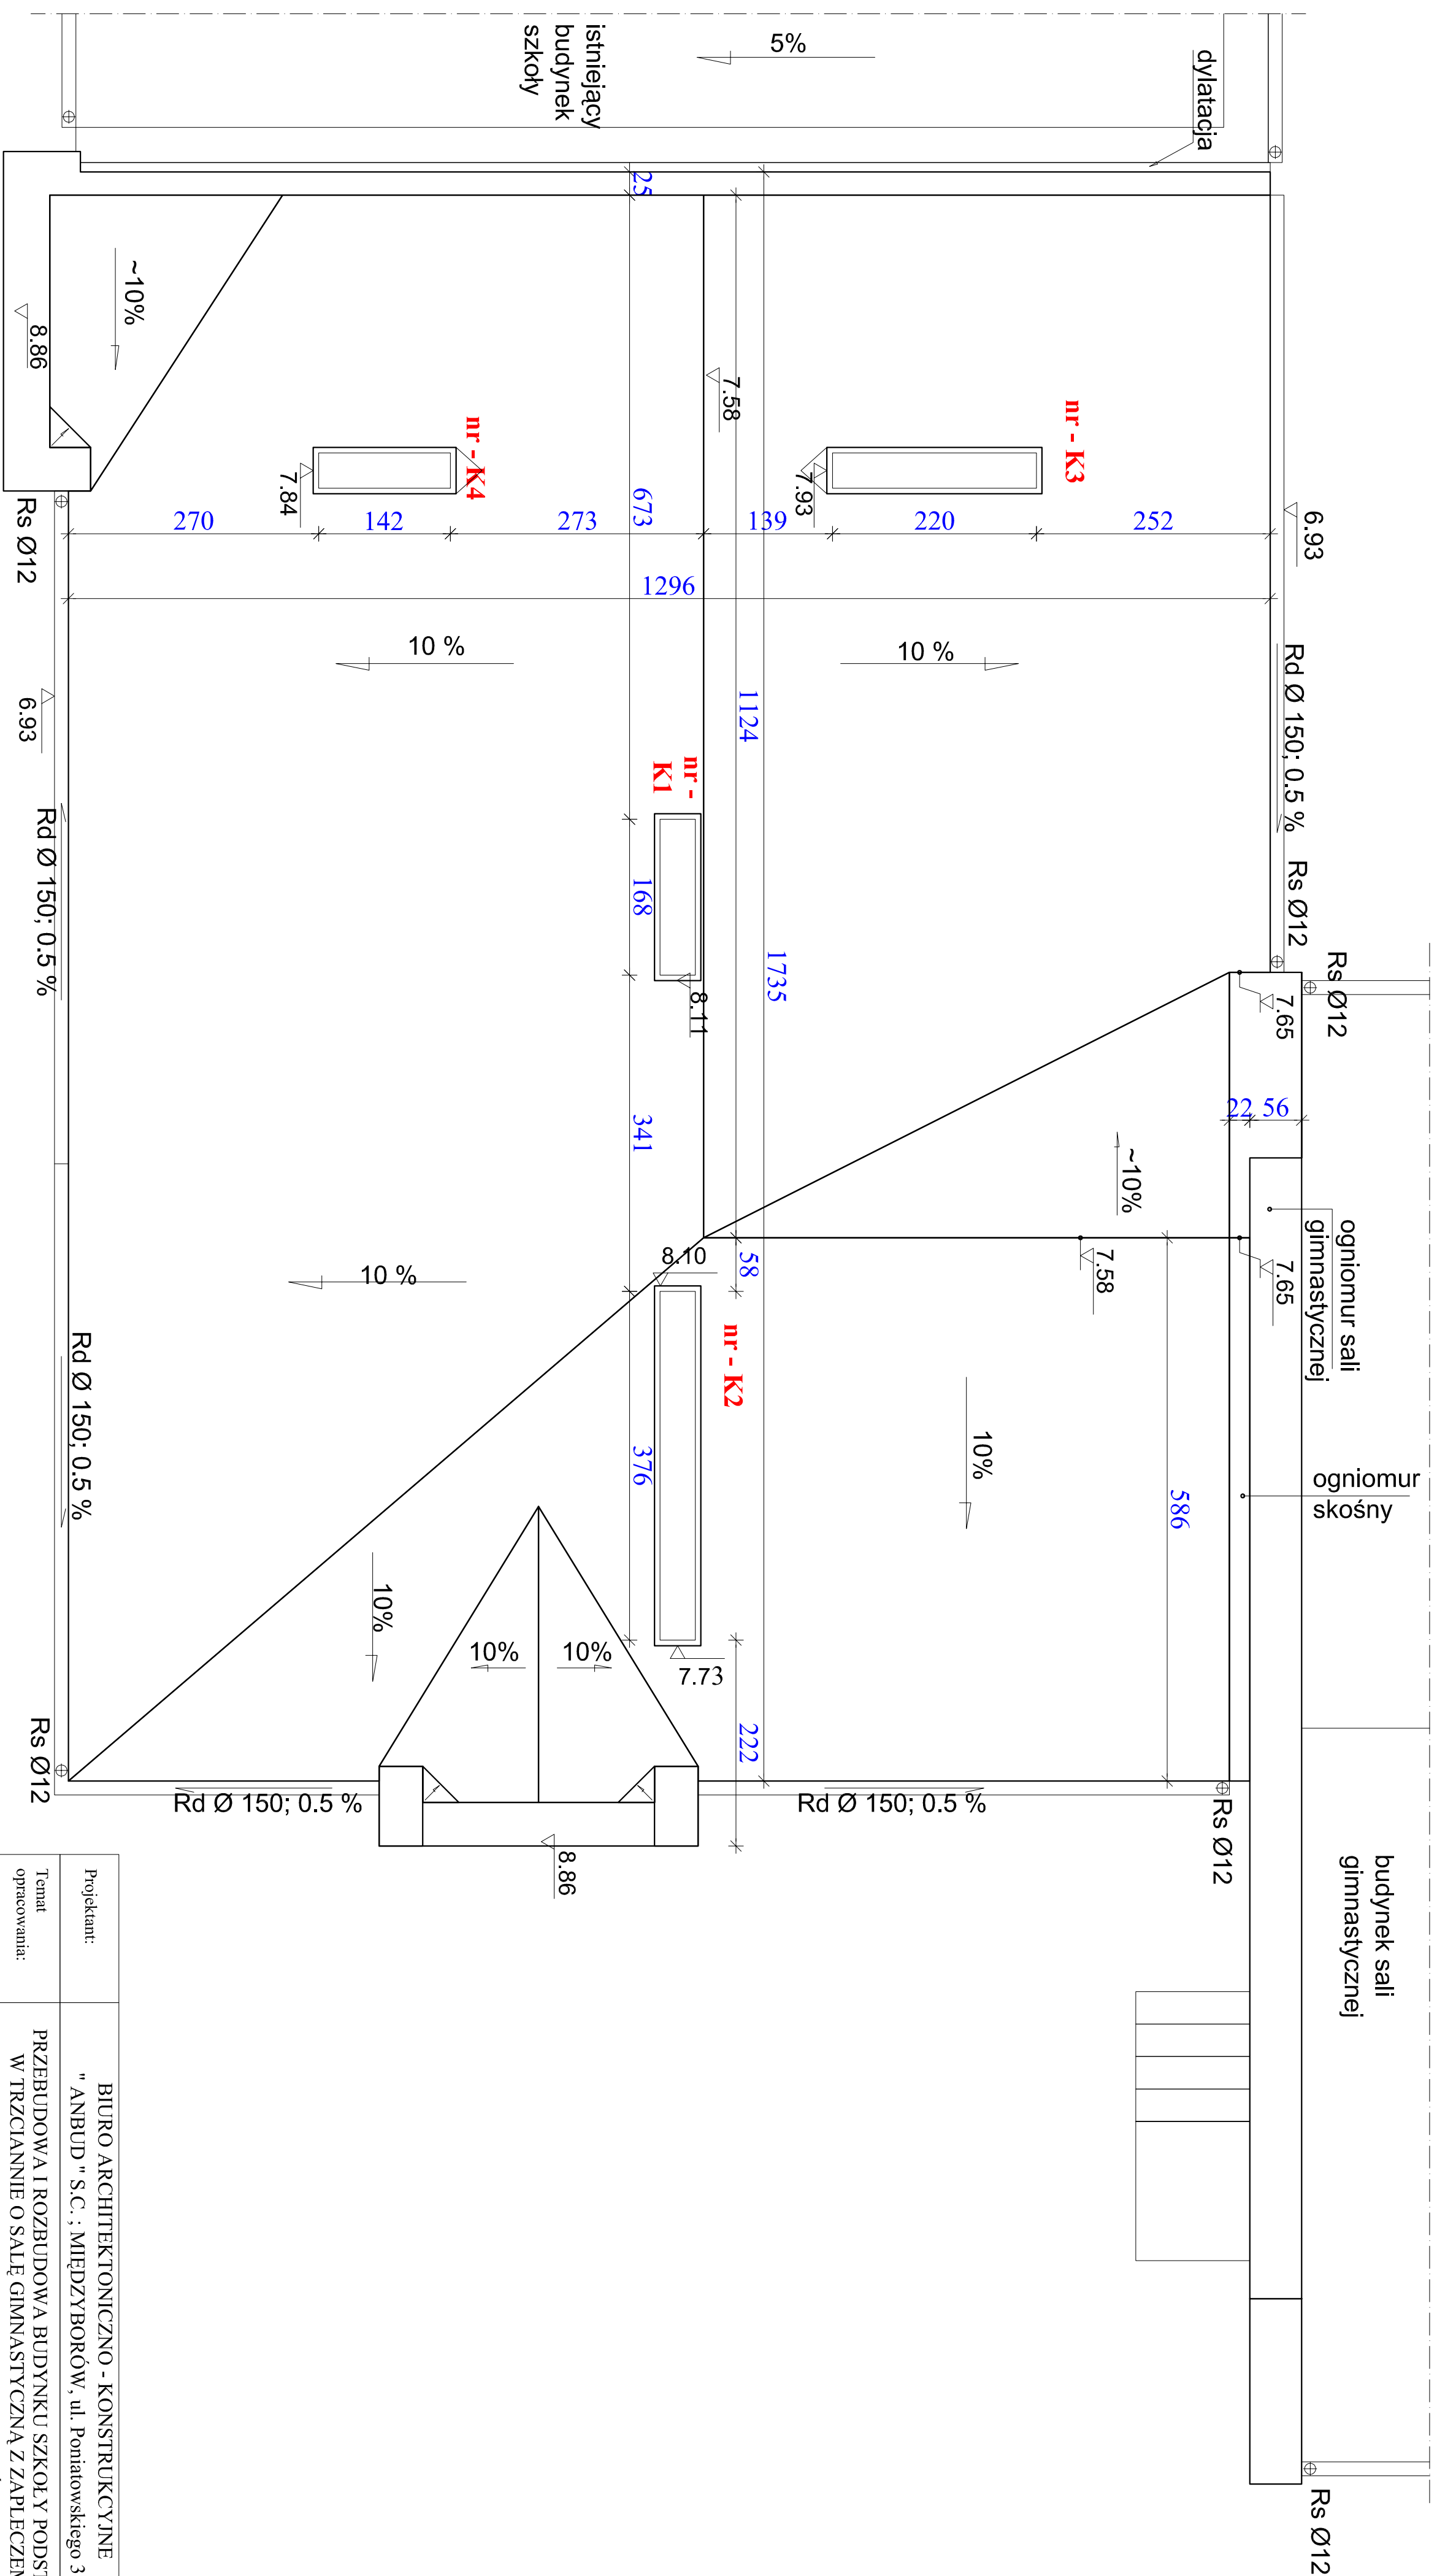

Projektant:	BIURO ARCHITEKTONICZNO - KONSULTACYJNE "ANBUD" S.C., MIEJDZU BOROW, ul. Pomnikowa 3		
Temat opracowania:	PRZEBUDOWA I ROZBUDOWA BUDYNKU SZKOŁY W PODSTAWOWEJ W TRZCIANNIE O SAŁĘ GIMNASTYCZNĄ Z ZAPLECZEM ORAZ BUDOWA ZBIORNIKA NA NIECZYSTOŚCI PŁYNNIE		
Localizacja:	TRZCIANNA GMINA NOWY KAWĘCZYŃ, dz. nr 65/1, 65/2		
Investor:	URZĄD GMINY W NOWYM KAWĘCZYNIE	Nr rys.:	A - 7
Typ rys.:	RZUT DACHU ZAPLECZA	Skala:	
Projektant:	Projektant:	XI. 2012	